

Eesti tuleviku heaks



Euroopa Liit
Euroopa
Regionaalarengu Fond

EESTI
KUNSTIAKADEEMIA

SISEARHITEKTUURI JA MÕBLIDISANI OSAKOND



Objekt

Lõngapood:
LÕNG JA
LÕNGAST
Tartu mnt 60

Joonise nimetus

Sisearhitekt

Priit Põldme
e-mail: priit@joon.ee
tel: 5010490

Sisearhitekt

Reet Sepp


Kuupäev

26.07.2010

Formaat


A4

Joonise nr

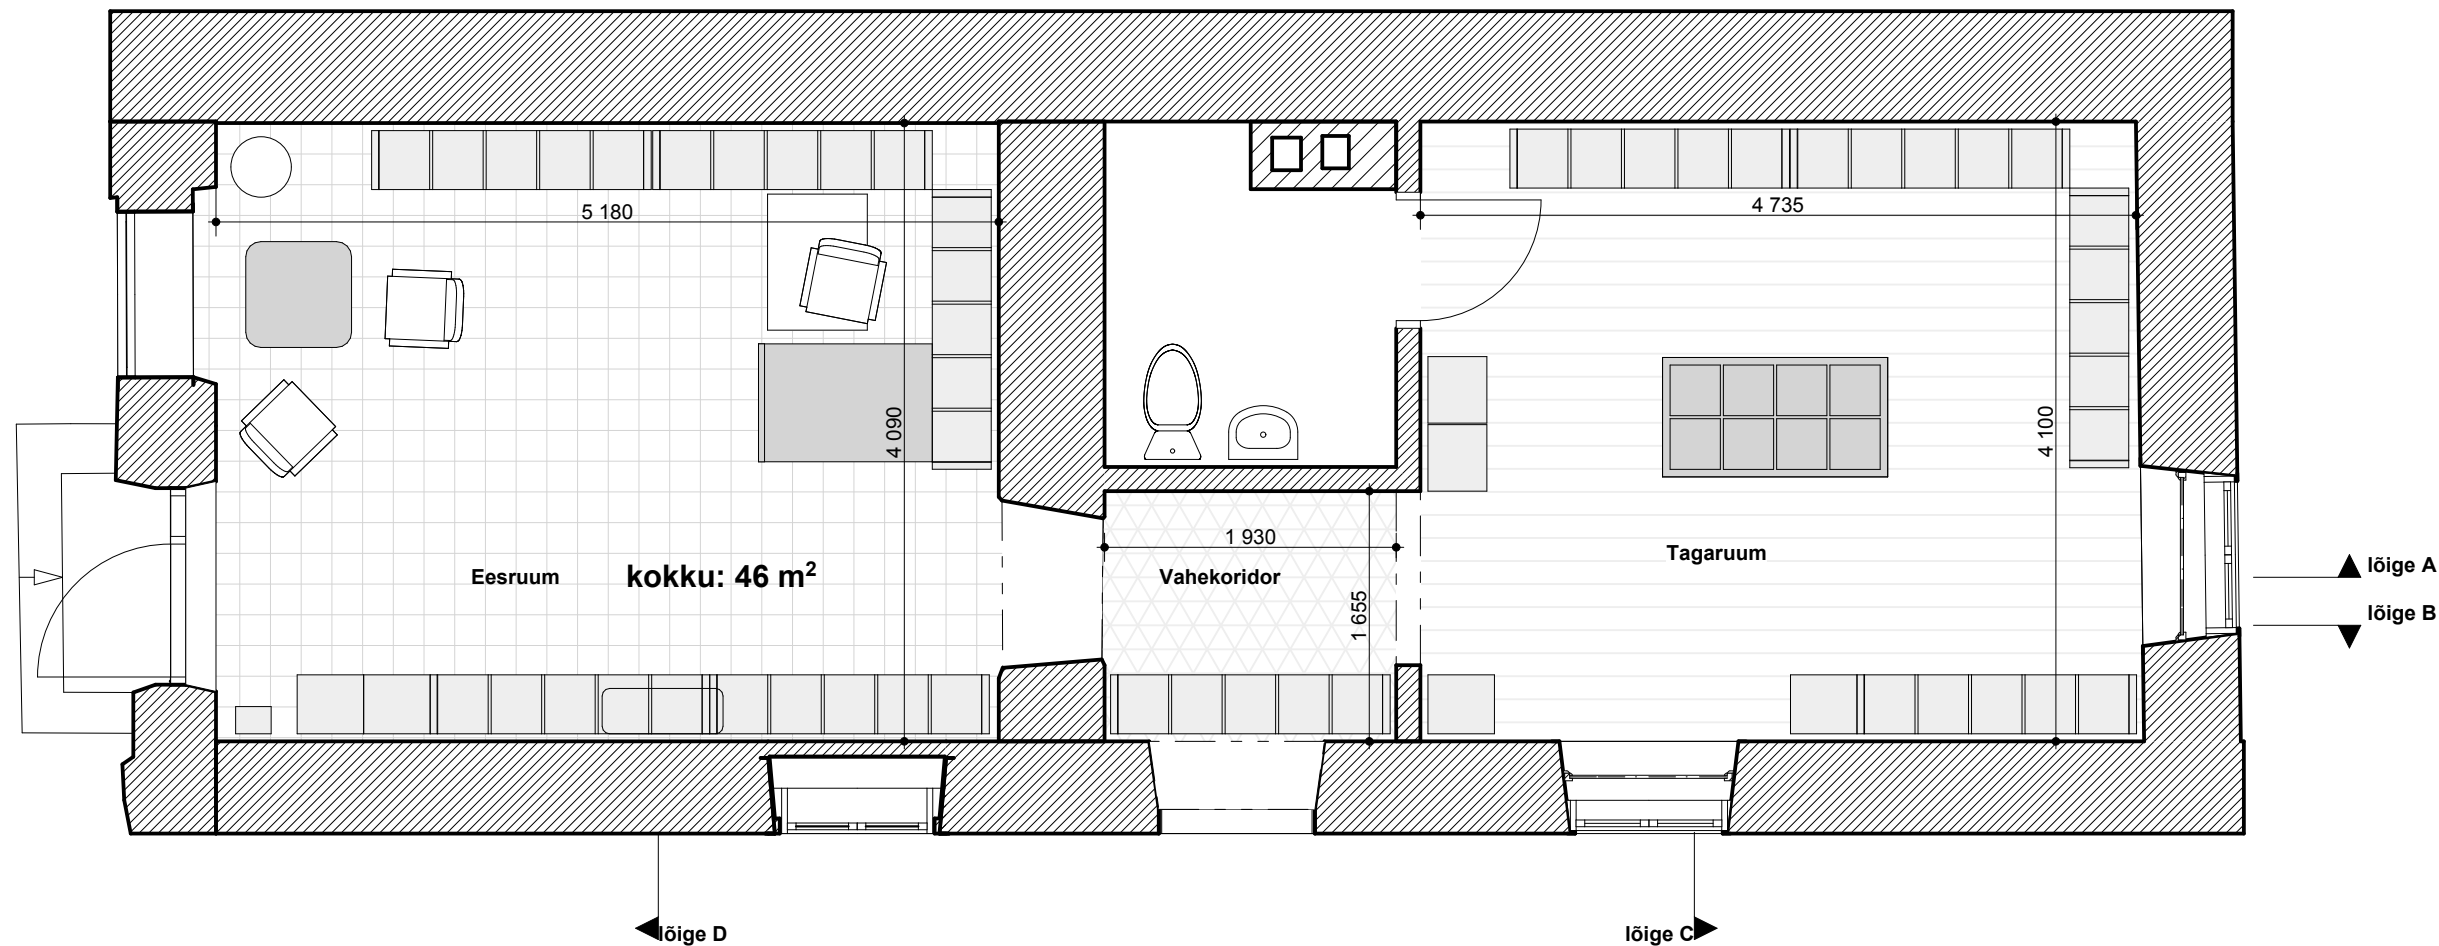


Põhiplaan


1:50

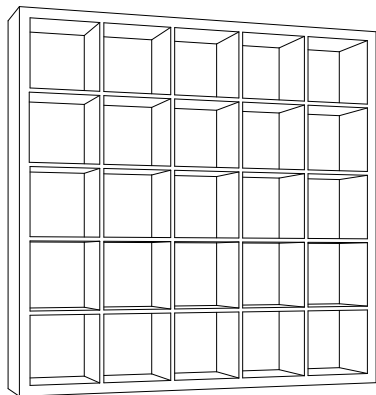

IKEA EXPEDIT pähkel 185x39x185
10tk

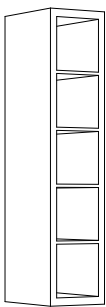

IKEA EXPEDIT; toon: pähkel 44x39x185
6tk

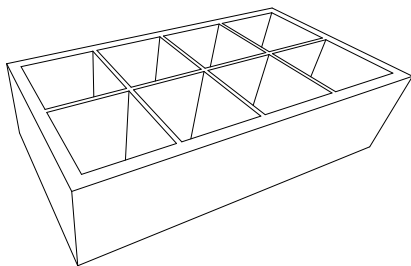

IKEA EXPEDIT; toon: pähkel 149x39x79
1tk



Objekt
**Lõngapood:
LÕNG JA
LÕNGAST
Tartu mnt 60**

Joonise nimetus
Põhiplaan


Sisearhitekt
Priit Põldme
e-mail: priit@joon.ee
tel: 5010490

Sisearhitekt
Reet Sepp

Kuupäev
26.07.2010

Formaat
A3

Joonise nr
01

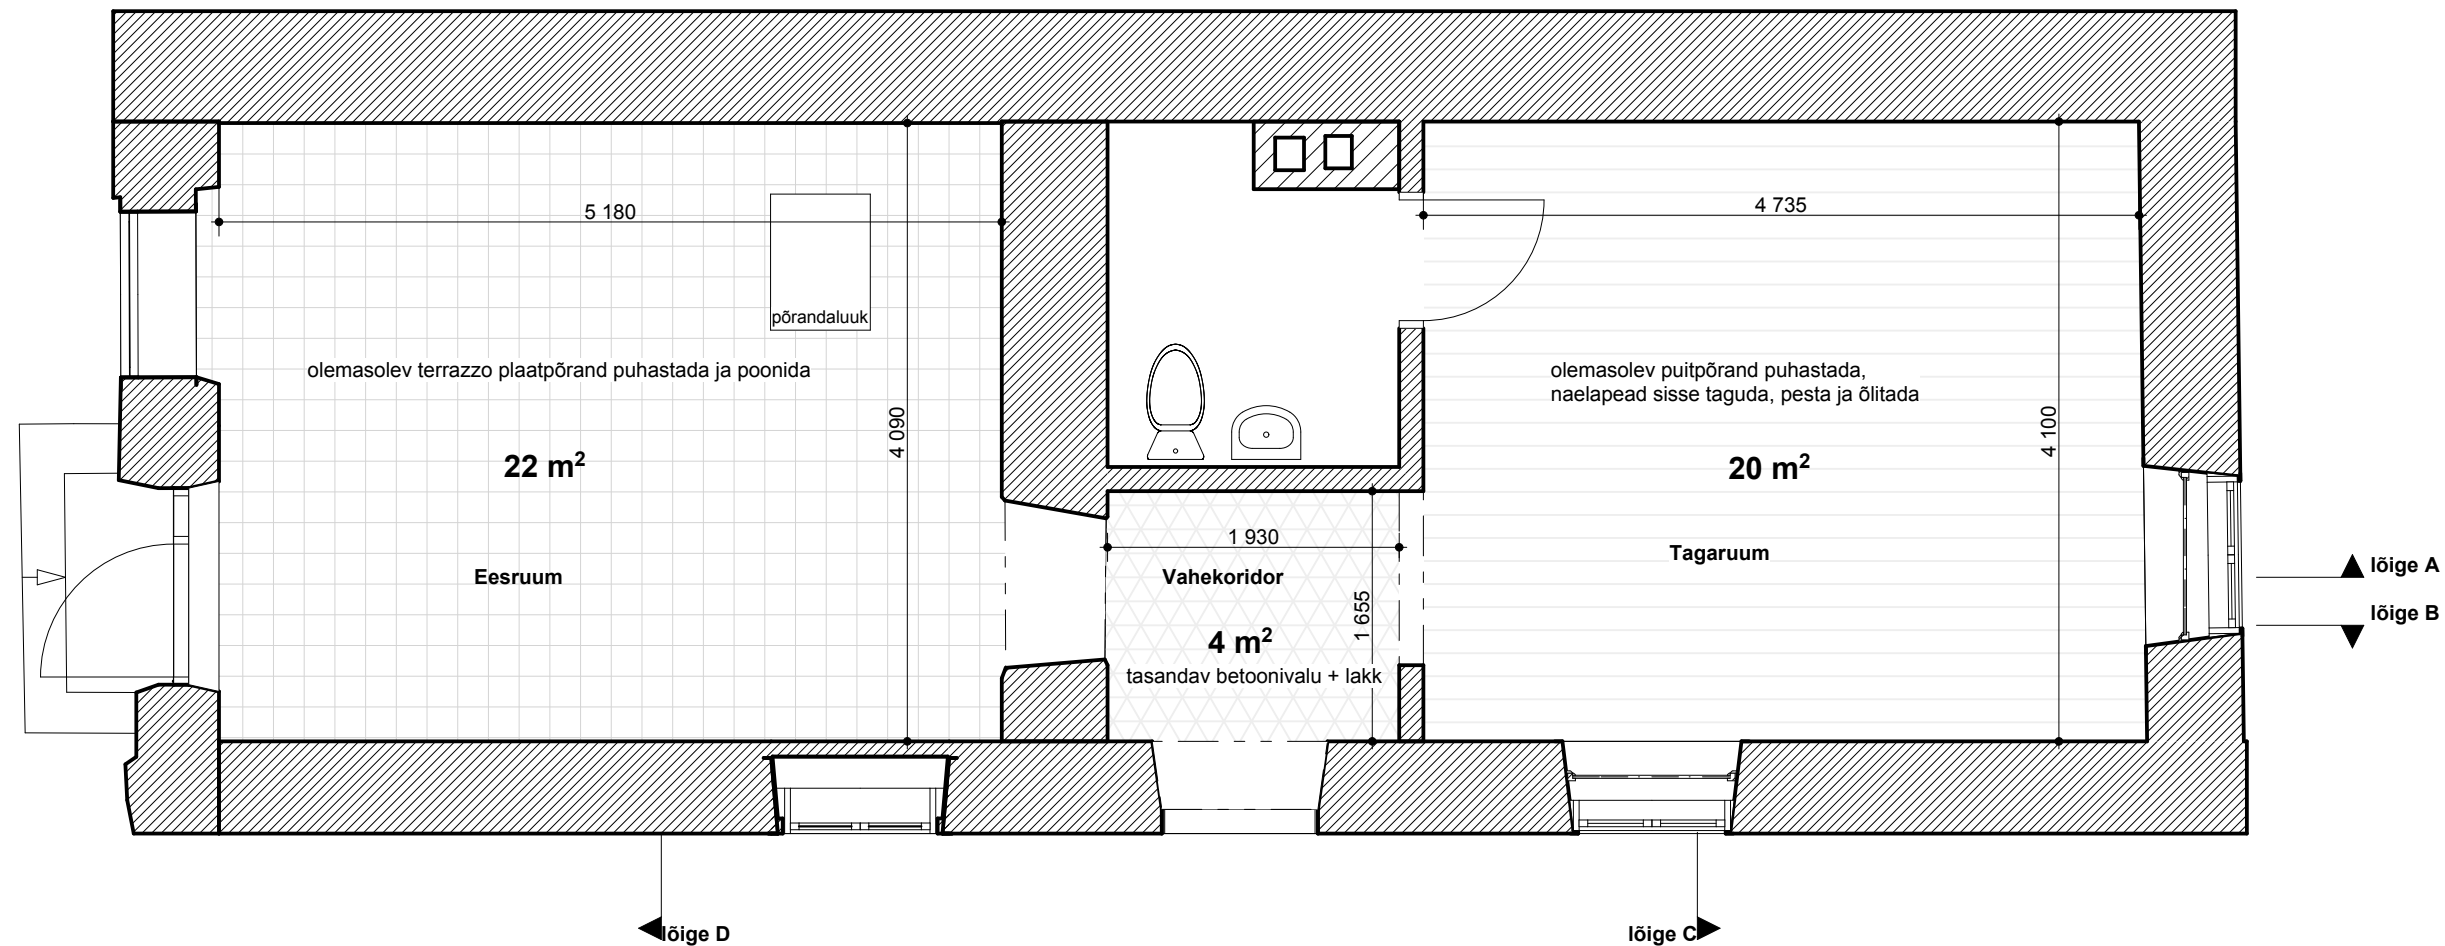

Põrandaplaan

1:50



Põrandaliist: PÕ1670MÄ ; 16x70 mm männipuidust (Eesti hõvelliist OÜ)
värvitud; toon (põranda tooni, täpsustada sisearhitektiga töö käigus)



EESTI
KUNSTIAKADEEMIA
SISEARHITEKTUURI JA MÕBLIDISAINI OSAKOND



Objekt
Lõngapood:
LÕNG JA
LÕNGAST
Tartu mnt 60

Joonise nimetus
Põrandaplaan

Sisearhitekt
Priit Põldme
e-mail: priit@joon.ee
tel: 5010490

Sisearhitekt
Reet Sepp

Kuupäev
26.07.2010

Formaat
A3

Joonise nr
02



Objekt
Lõngapood:
LÕNG JA
LÕNGAST
Tartu mnt 60

Joonise nimetus
Lae ja valgustite
plaan


Sisearhitekt
Priit Põldme
e-mail: priit@joon.ee
tel: 5010490

Sisearhitekt
Reet Sepp

Kuupäev
26.07.2010

Formaat
A3

Joonise nr
03

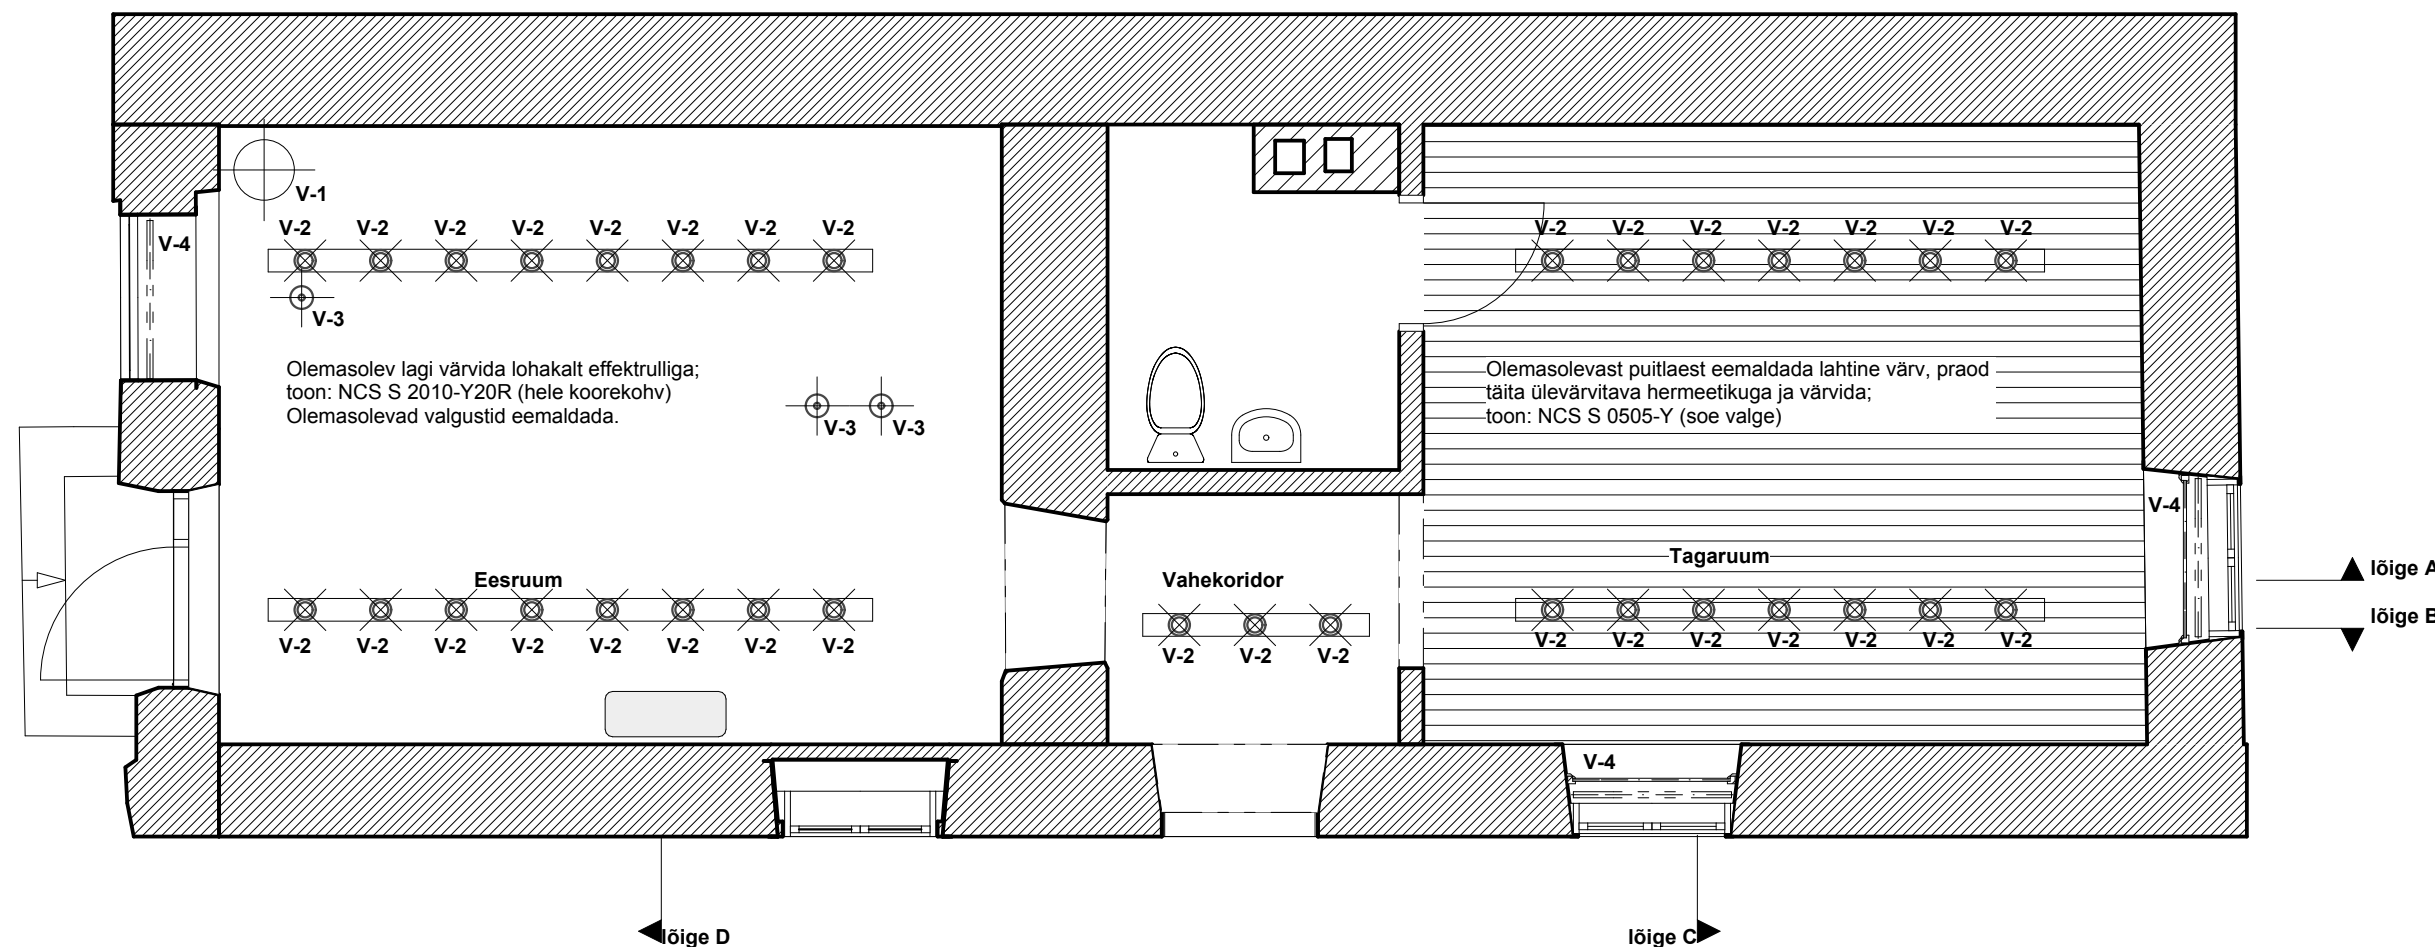






Lae ja valgustite plaan

1:50

Elektri installatsioon teostada pinnapealselt musta kummikaabliga.

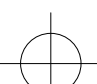
Valgustid:

 - V-1  põrandavalgusti, kokku 1tk
- V-2  laes oleva 30mm laua külge kinnituv spot valgusti IKEA FAS sokkel E27; võimsus28W; kokku 33tk
- V-3  rippvalgusti IKEA OTTAWA; sokkel E27; võimsus 60 W; kokku 3tk
- V-4  luminofoortoru kokku 3tk

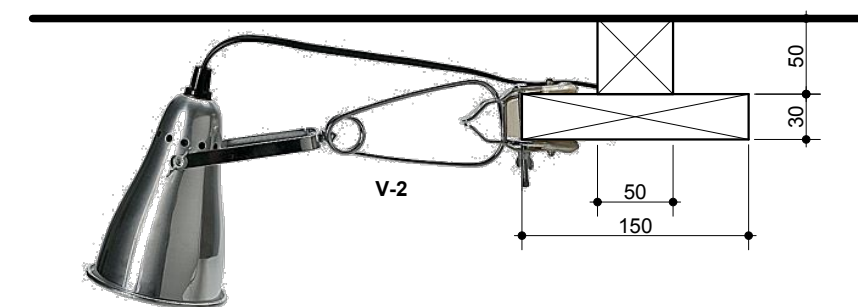

Valgusti V-2

1:5

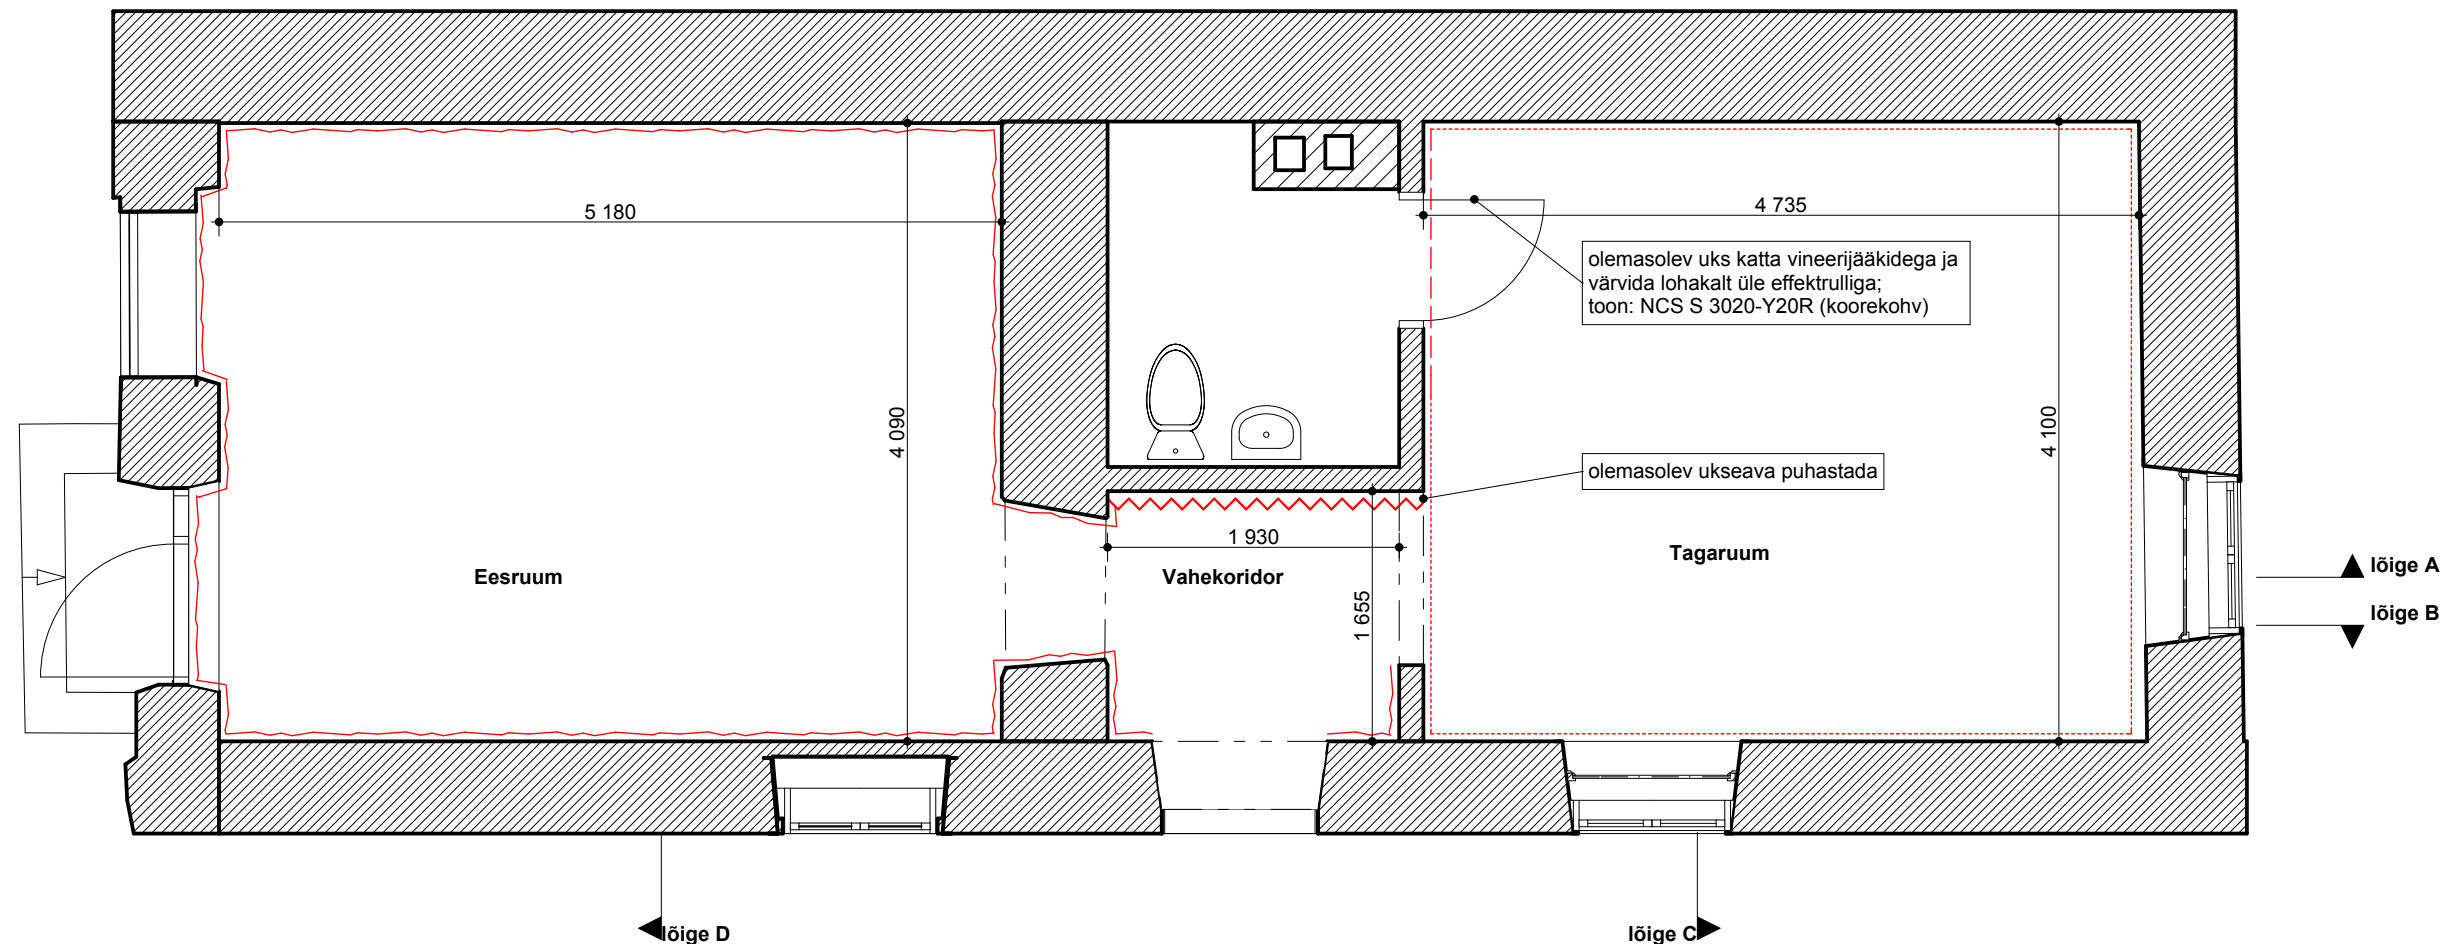

Seinte viimistlus

1:50

Seinte viimistlus:

- paigaldada uus tapeet (tapettitehdas OY)
- olemasolevad seinad värvida lohakalt üle efektrulliga, toon: NCS S 2010-Y20R (heledam koorekohv)
- augud seinas katta vineerijääkidega ja värvida lohakalt üle efektrulliga, toon: NCS S 3020-Y20R (koorekohv)
- olemasolevad tapeediga kaetud puitseinad puhastatakse ja viimistletakse vesialuselise lakiga

Akna ja uksepõsed värvida valgeks, toon: NCS S 0505-Y (soe valge)
Aknad ei ole avatavad. (vt. eraldi joonis 06 Akna lahendus) Tuulutus teostatakse ventilatsioonivade kaudu



trükitud tapeet
tapettitehdas OY
69220_big



NCS S 3020-Y20R



olemasolev tapeet laudisel



EESTI
KUNSTIAKADEEMIA
SISEARHITEKTUURI JA MÕBLIDISAINI OSAKOND



Objekt
Lõngapood:
LÕNG JA
LÕNGAST
Tartu mnt 60

Joonise nimetus
Seinte viimistlus

Sisearhitekt
Priit Põldme
e-mail: priit@joon.ee
tel: 5010490

Sisearhitekt
Reet Sepp


Kuupäev
26.07.2010

Formaat
A3

Joonise nr
04

põrandavalgusti

raamitud vanad tikandid

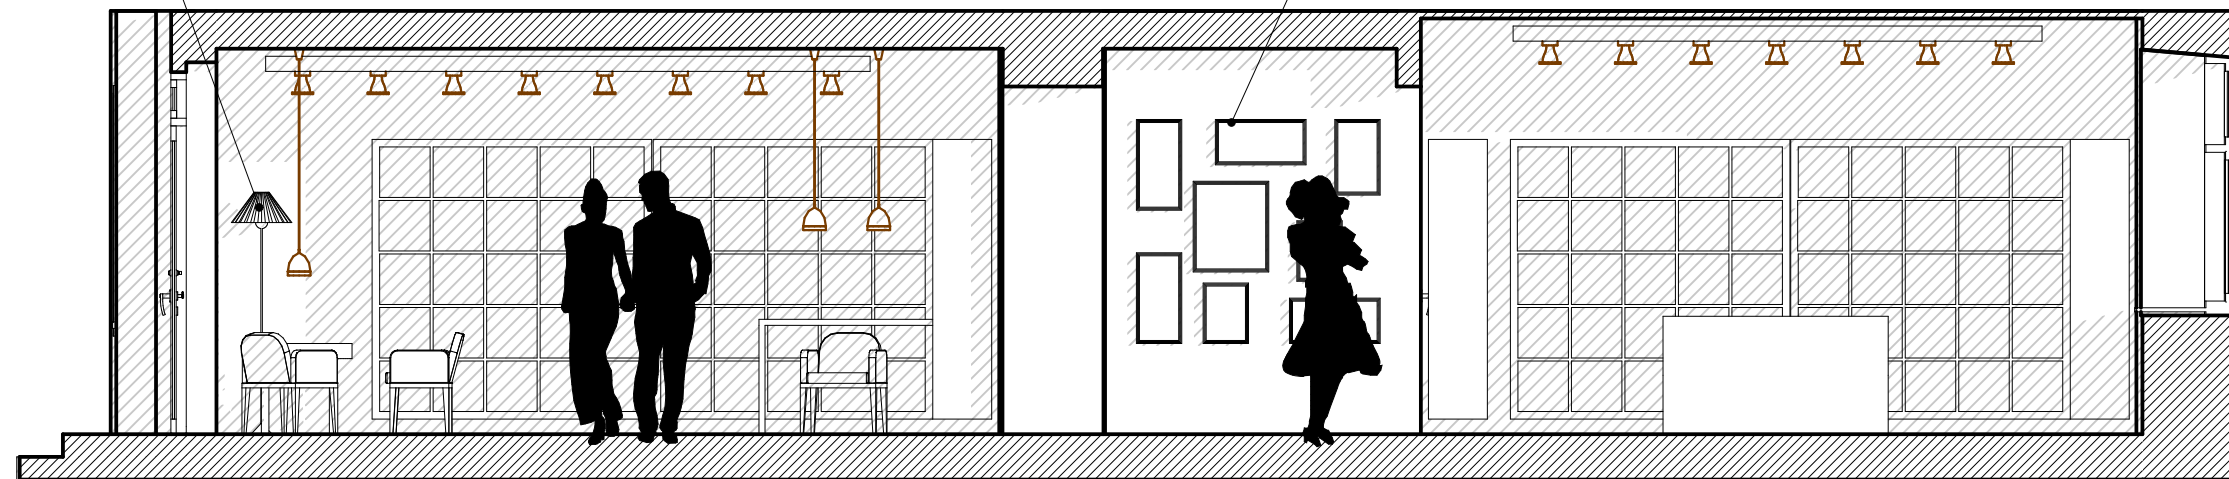


lõige A

1:50




lõige B

1:50

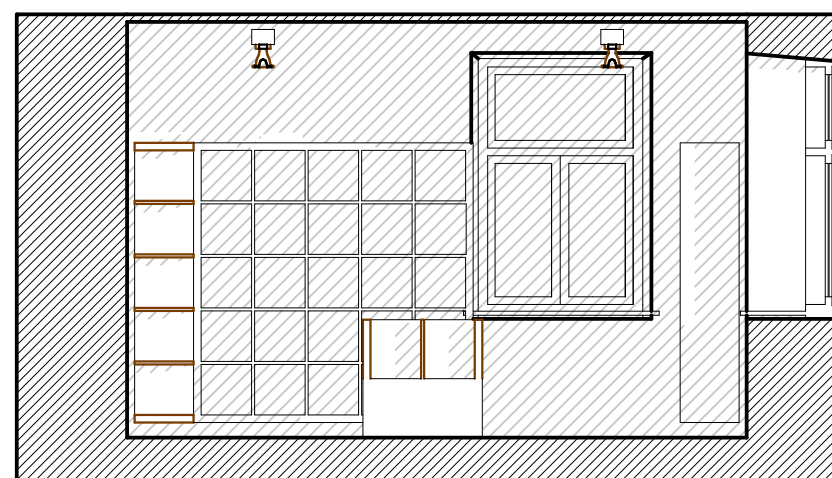

lõige C

1:50

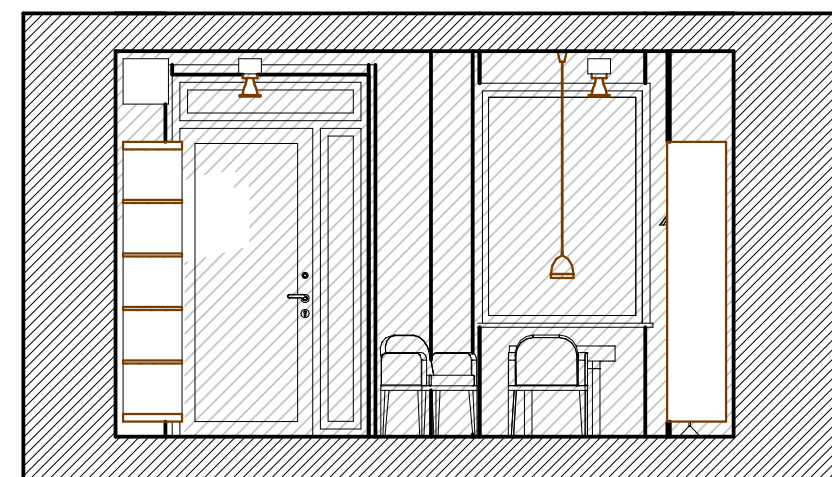

lõige D

1:50



Eesti tuleviku heaks



Euroopa Liit
Euroopa
Regionaalarengu Fond

EESTI
KUNSTIAKADEEMIA
SISEARHITEKTUURI JA MÕBLIDISAINI OSAKOND



Objekt
Lõngapood:
LÕNG JA
LÕNGAST
Tartu mnt 60

Joonise nimetus
Lõiked


Sisearhitekt
Priit Põldme
e-mail: priit@joon.ee
tel: 5010490

Sisearhitekt
Reet Sepp


Kuupäev
26.07.2010

Formaat
A3

Joonise nr
05

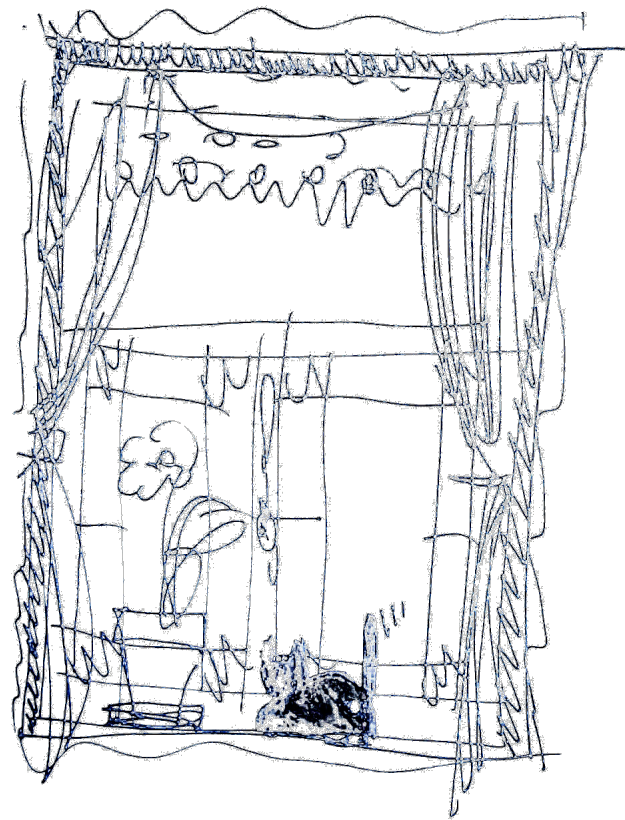


NB! Aknad ei ole avatavad. Tuulutus teostatakse ventilatsiooniavade kaudu

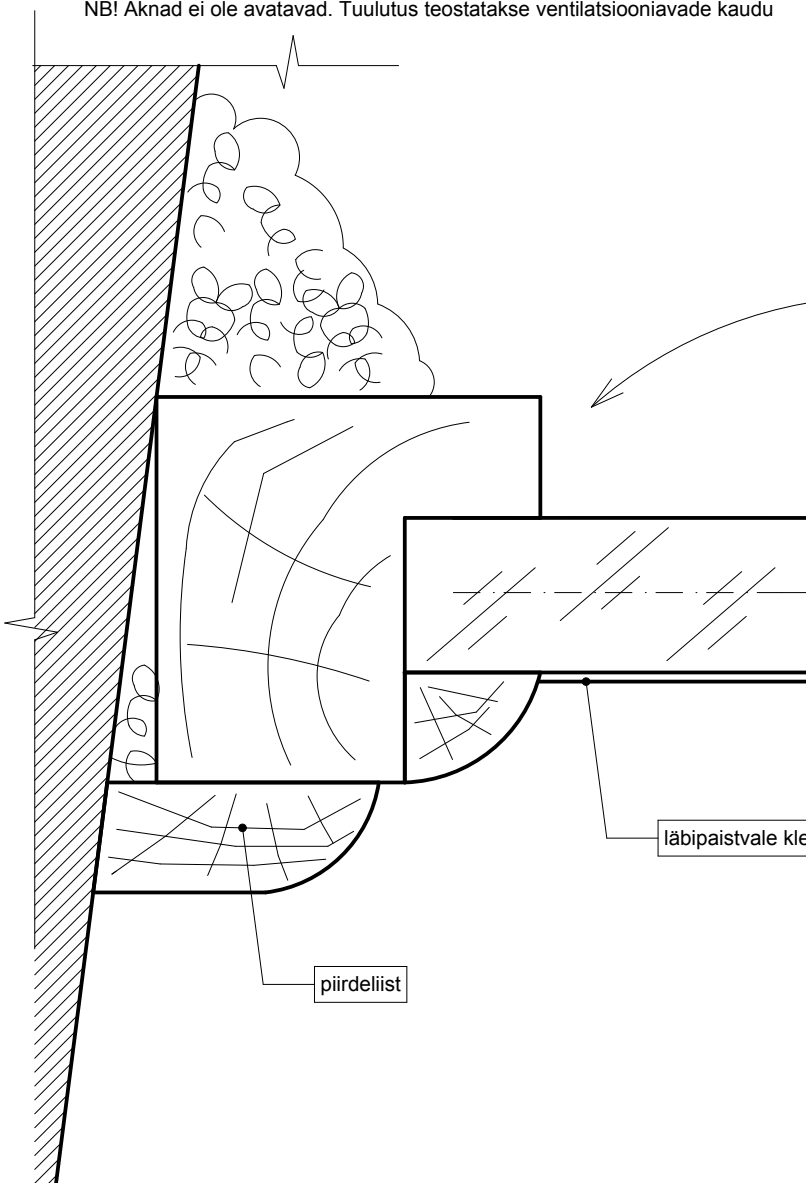


Detail

1:1

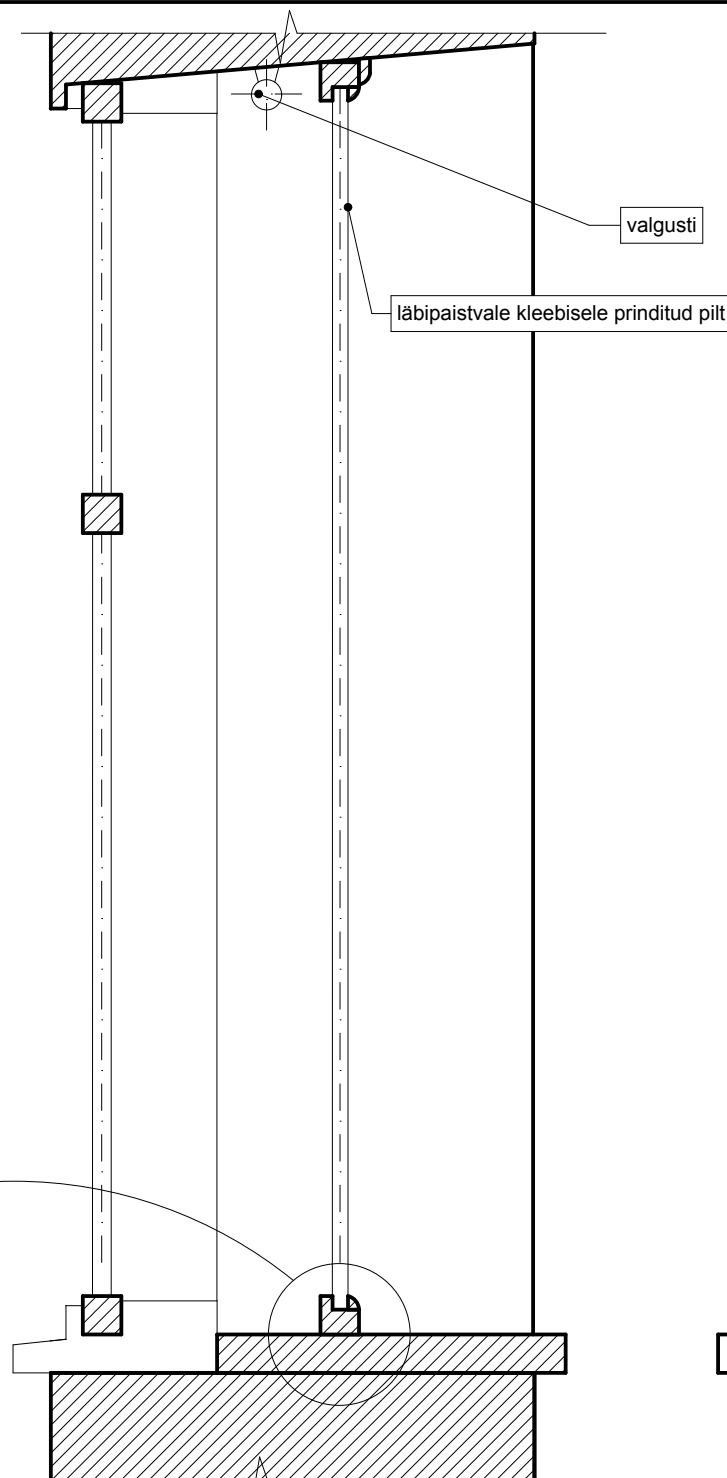

valgusti

läbipaistvale kleebisele prinditud pilt

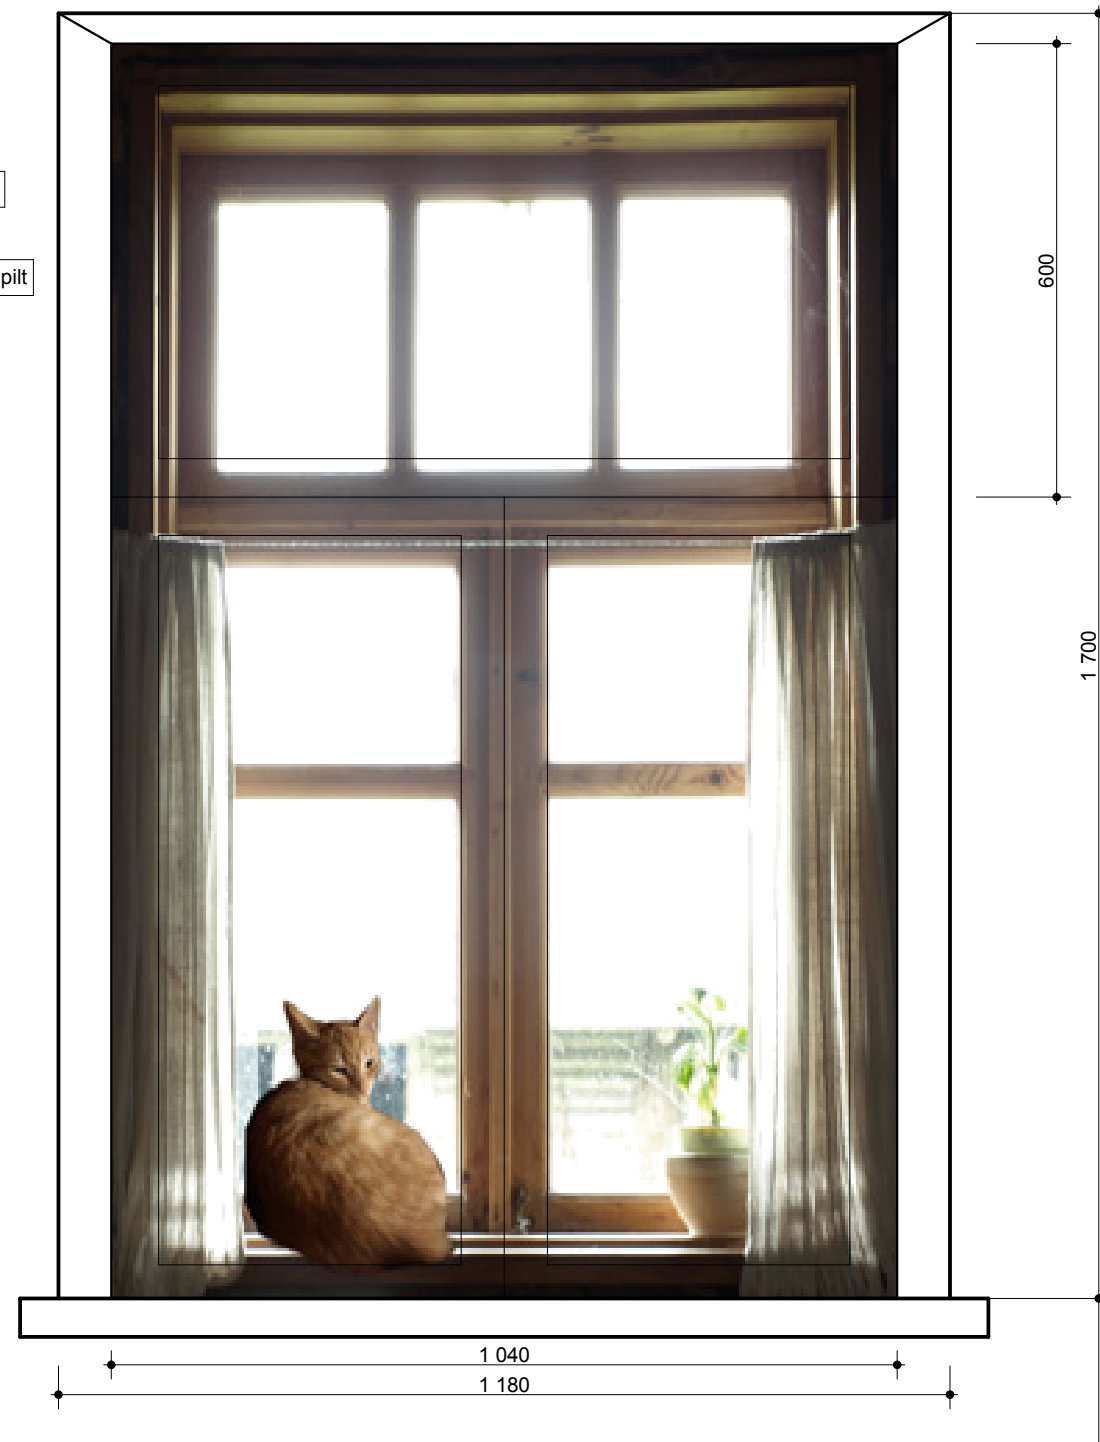


600

1 700

1 040

1 180

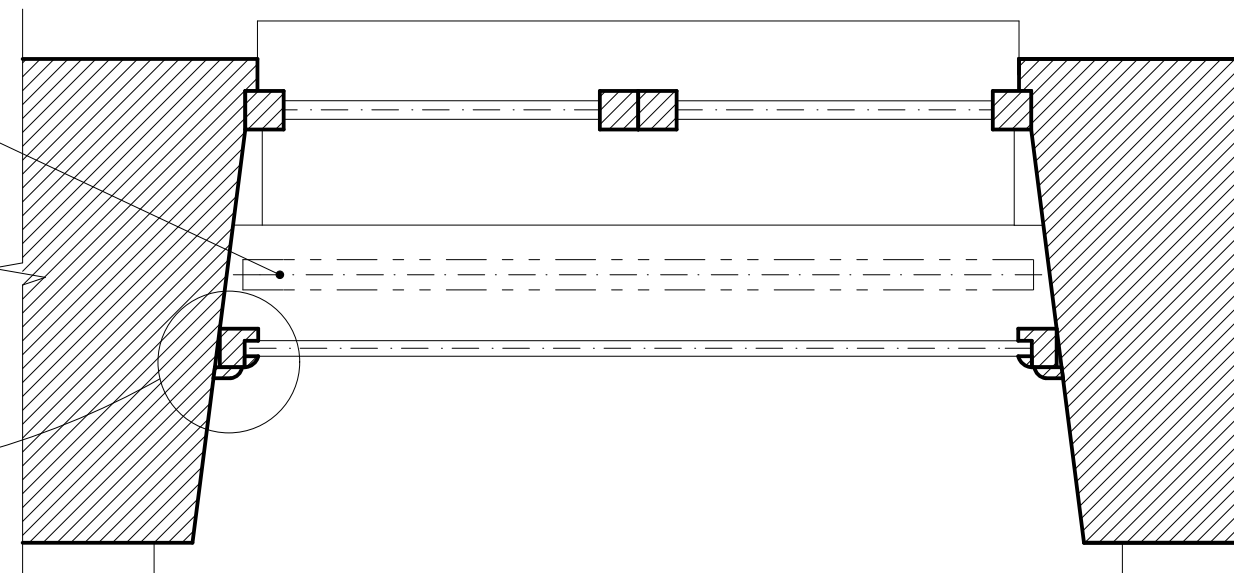

valgusti

läbipaistvale kleebisele prinditud pilt

piirdeliist

Akna lahendus

1:10



Euroopa Liit
Euroopa
Regionaalarengu Fond

EESTI
KUNSTIAKADEEMIA
SISEARHITEKTUURI JA MÕBLIDISAINI OSAKOND



Objekt

Lõngapood:
LÕNG JA
LÕNGAST
Tartu mnt 60

Joonise nimetus

Akna lahendus

Sisearhitekt

Priit Põldme
e-mail: priit@joon.ee
tel: 5010490

Sisearhitekt

Reet Sepp

Kuupäev

26.07.2010

Formaat

A3

Joonise nr

06



Objekt
Lõngapood:
LÕNG JA
LÕNGAST
 Tartu mnt 60

Joonise nimetus
Vaade
sissepääsu
juurest

Sisearhitekt
 Priit Põldme
 e-mail: priit@joon.ee
 tel: 5010490

Sisearhitekt
 Reet Sepp

Kuupäev
 26.07.2010

Formaati
 A3

Joonise nr
 07



Objekt
Lõngapood:
LÕNG JA
LÕNGAST
Tartu mnt 60

Joonise nimetus
Vaade
tagumisest
ruumist


Sisearhitekt
Priit Põldme
e-mail: priit@joon.ee
tel: 5010490

Sisearhitekt
Reet Sepp

Kuupäev
26.07.2010

Formaat
A3

Joonise nr
08

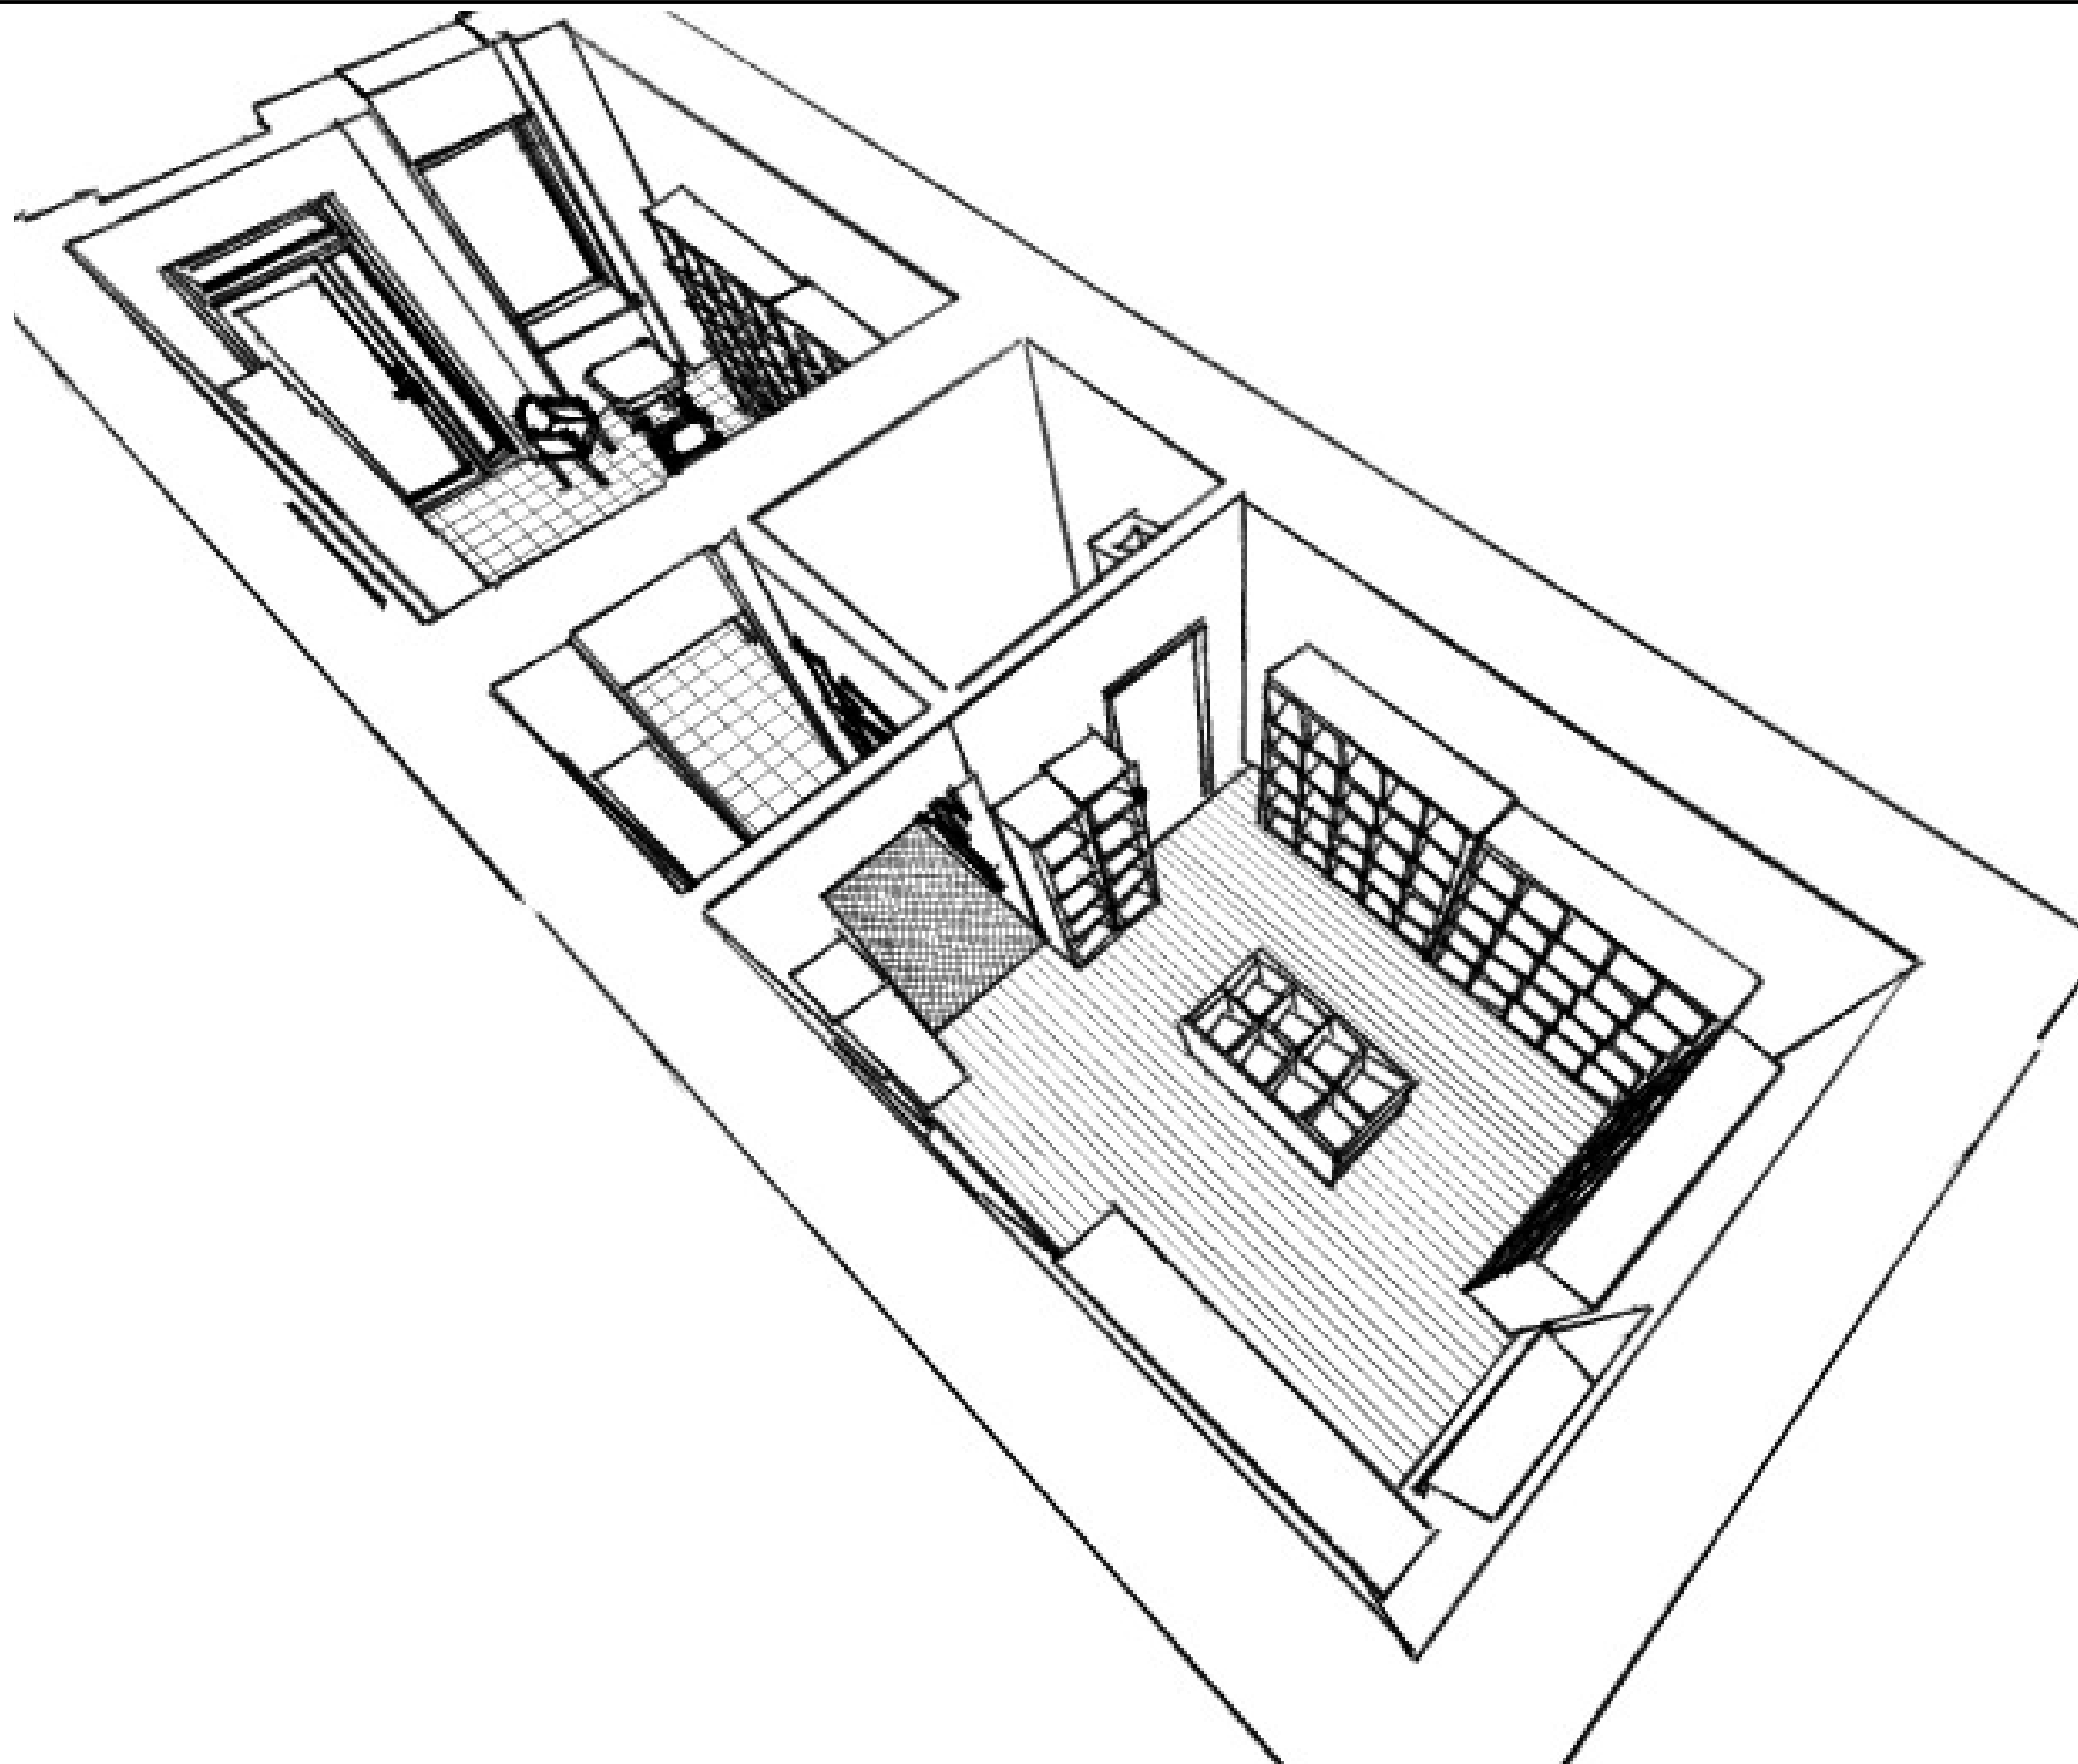

**EESTI
KUNSTIAKADEEMIA**
SISEARHITEKTUURI JA MÕBLIDISAINI OSAKOND



Objekt
**Lõngapood:
LÕNG JA
LÕNGAST**
Tartu mnt 60

Joonise nimetus
Vaade ülevalt

Sisearhitekt
Priit Põldme
e-mail: priit@joon.ee
tel: 5010490

Sisearhitekt
Reet Sepp

Kuupäev
26.07.2010

Formaat
A3

Joonise nr
09





Euroopa Liit
Euroopa
Regionaalarengu Fond



Eesti tuleviku heaks



EESTI
KUNSTIAKADEEMIA

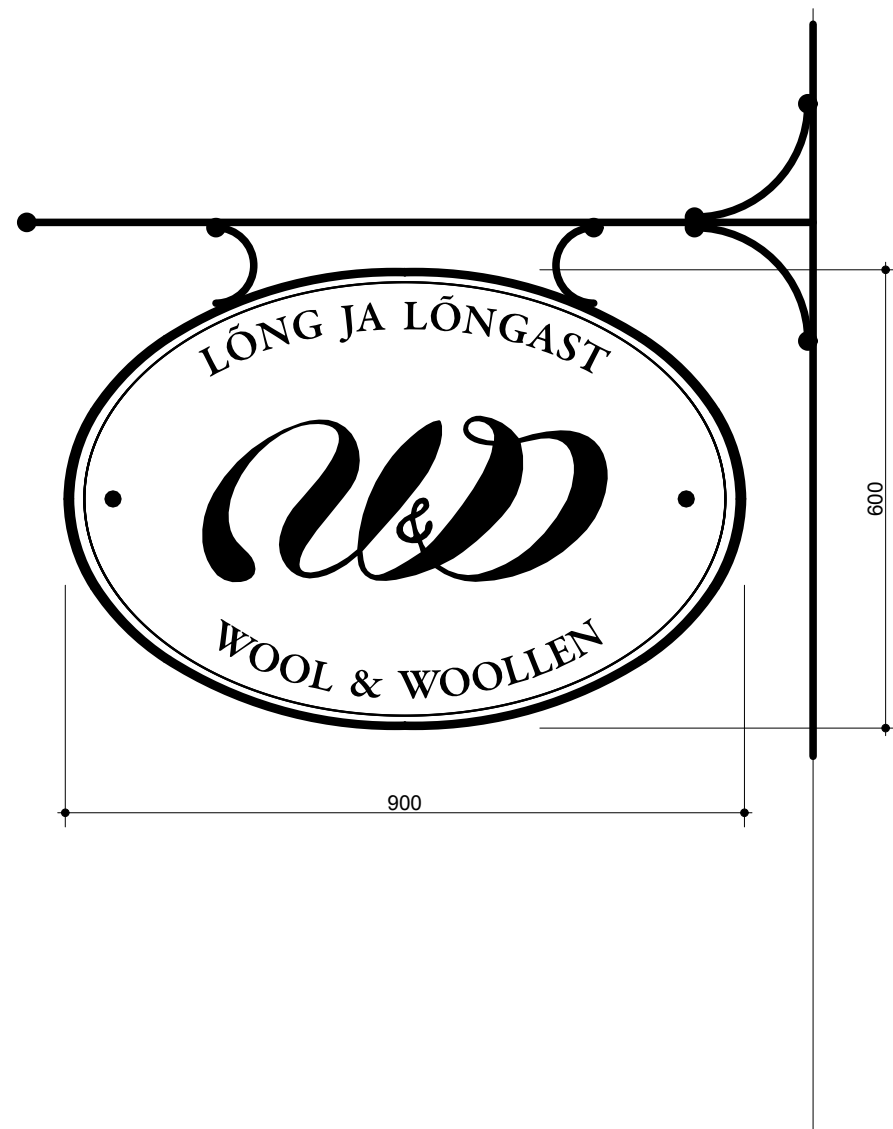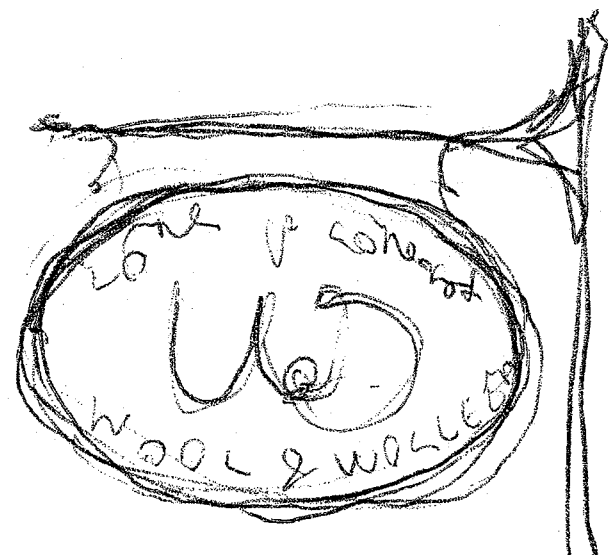

Reklaamsilt

1:10



Eesti tuleviku heaks



Euroopa Liit
Euroopa
Regionaalarengu Fond

EESTI
KUNSTIAKADEEMIA
SISEARHITEKTUURI JA MÕBLIDISAINI OSAKOND



Objekt

Lõngapood:
LÕNG JA
LÕNGAST
Tartu mnt 60

Joonise nimetus

Sissepääsu
lahendus

Sisearhitekt

Priit Põldme
e-mail: priit@joon.ee
tel: 5010490

Sisearhitekt

Reet Sepp

Kuupäev

26.07.2010

Formaat

A3

Joonise nr

10

● SISSEJUHATUS

● KASITÖÖ

● FIRMAKUDUMID

● Kudumid MEESTELE

● masinkudumid

● Kudumid NAISTELE

● KINGITUSED

● e-kauplus



Eesti tuleviku heaks



Euroopa Liit
Euroopa
Regionaalarengu Fond

EESTI
KUNSTIAKADEEMIA
SISEARHITEKTUURI JA MÕBLIDISAINI OSAKOND



Objekt

Lõngapood:
LÕNG JA
LÕNGAST
Tartu mnt 60

Joonise nimetus

Veebilehe
graafika

Sisearhitekt

Priit Põldme
e-mail: priit@joon.ee
tel: 5010490

Sisearhitekt

Reet Sepp

Kuupäev


26.07.2010

Formaat

A3


Joonise nr

11

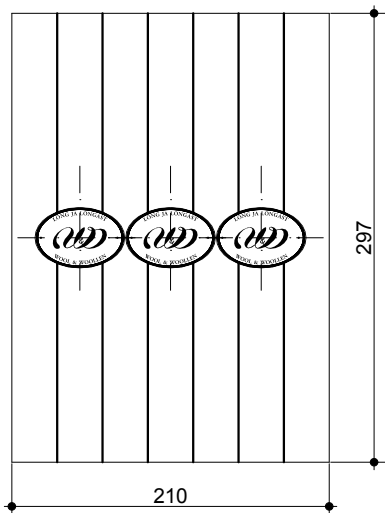

Paigutus A4

1:5

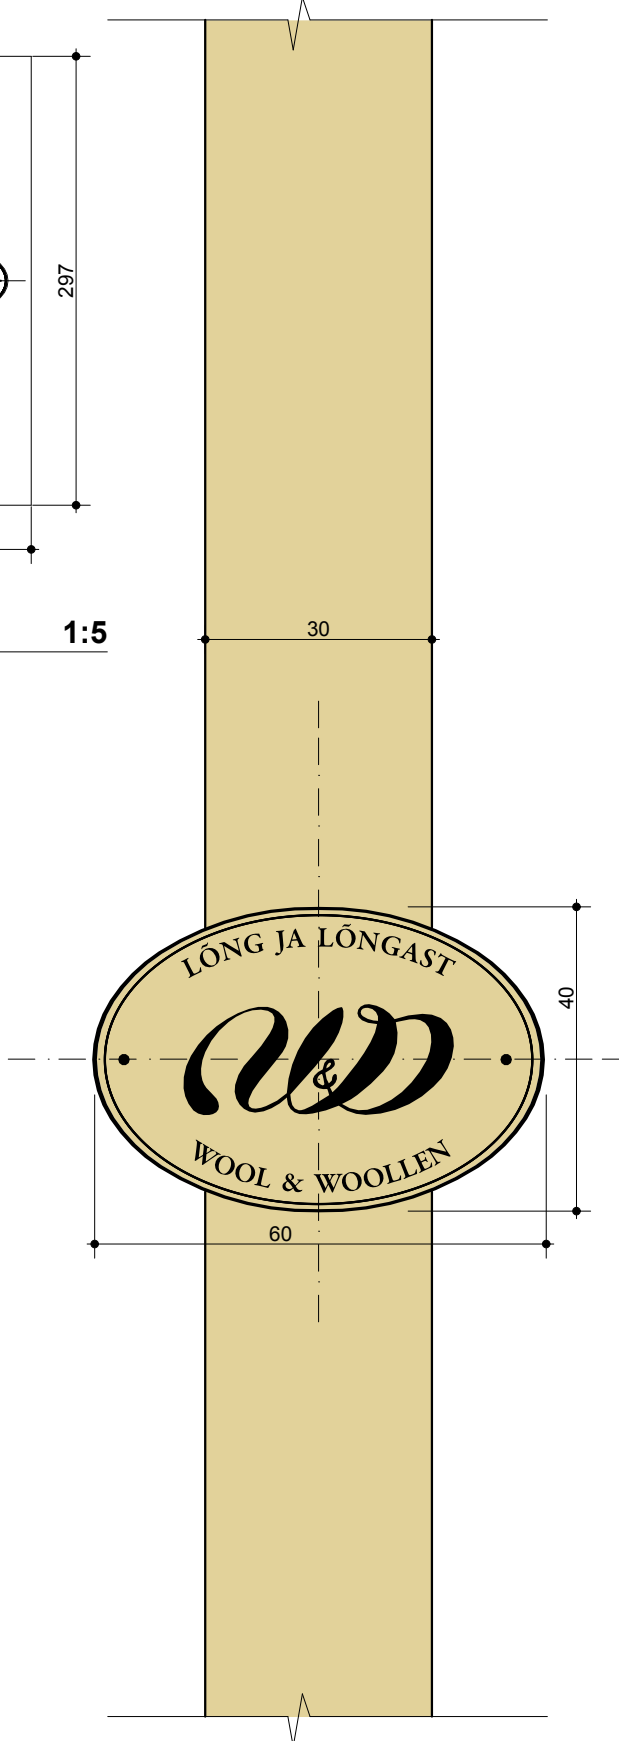

Lõnga etikett

1:1

Must või tumepruun siiditrükk tooniga ökopaberil



Eesti tuleviku heaks



Euroopa Liit
Euroopa
Regionaalarengu Fond

**EESTI
KUNSTIAKADEEMIA**
SISEARHITEKTUURI JA MÕBLIDISANI OSAKOND



Objekt

**Lõngapood:
LÕNG JA
LÕNGAST
Tartu mnt 60**

Joonise nimetus

**Lõnga etikett ehk
panderoll**

Sisearhitekt

Priit Põldme
e-mail: priit@joon.ee
tel: 5010490

Sisearhitekt

Reet Sepp

Kuupäev

26.07.2010

Formaat

A4

Joonise nr

12

Uljas (TrueType)

Typeface name: Uljas

File size: 22 KB

Version: Version 1.00 September 3, 2010

Copyright © 2010 • JOONPROJEKT. All rights reserved.

abcdefghijklmnopqrstuvwxyz

ABCDEFGHIJKLMNOPQRSTUVWXYZ

123456789.:,;(:*!?'')

12 The quick brown fox jumps over the lazy dog. 1234

18 The quick brown fox jumps over t

24 The quick brown fox jump

36 The quick brown

48 The quick br

60 The quick

72 The quic



Eesti tuleviku heaks



Euroopa Liit
Euroopa
Regionaalarengu Fond

EESTI
KUNSTIAKADEEMIA
SISEARHITEKTUURI JA MÕBLIDISANI OSAKOND



Objekt

Lõngapood:
LÕNG JA
LÕNGAST
Tartu mnt 60

Joonise nimetus

Font Uljas

Sisearhitekt

Priit Põldme
e-mail: priit@joon.ee
tel: 5010490

Sisearhitekt

Reet Sepp

Kuupäev

26.07.2010

Formaat

A4

Joonise nr

13



Vaade tänavalt



Eesruumi vaade



Tagaruumi vaade



Vaade hoovist



EESTI
KUNSTIAKADEEMIA
SISEARHITEKTUURI JA MÕBLIDISAINI OSAKOND



Objekt
**Lõngapood:
LÕNG JA
LÕNGAST
Tartu mnt 60**

Joonise nimetus
**Fotod esialgsest
olukorrast**

Sisearhitekt
Priit Põldme
e-mail: priit@joon.ee
tel: 5010490

Sisearhitekt
Reet Sepp

Kuupäev
26.07.2010

Formaat
A3

Joonise nr
14