


OBJEKT: RADEMAR'i spordipood  
AADDRESS: Kristiine Keskus; rendipind 11  
TELLIJA: Rademar OÜ

## SISEARHITEKTUURNE LAHENDUS

RADEMAR'i spordipood Kristiine Kaubanduskeskuses

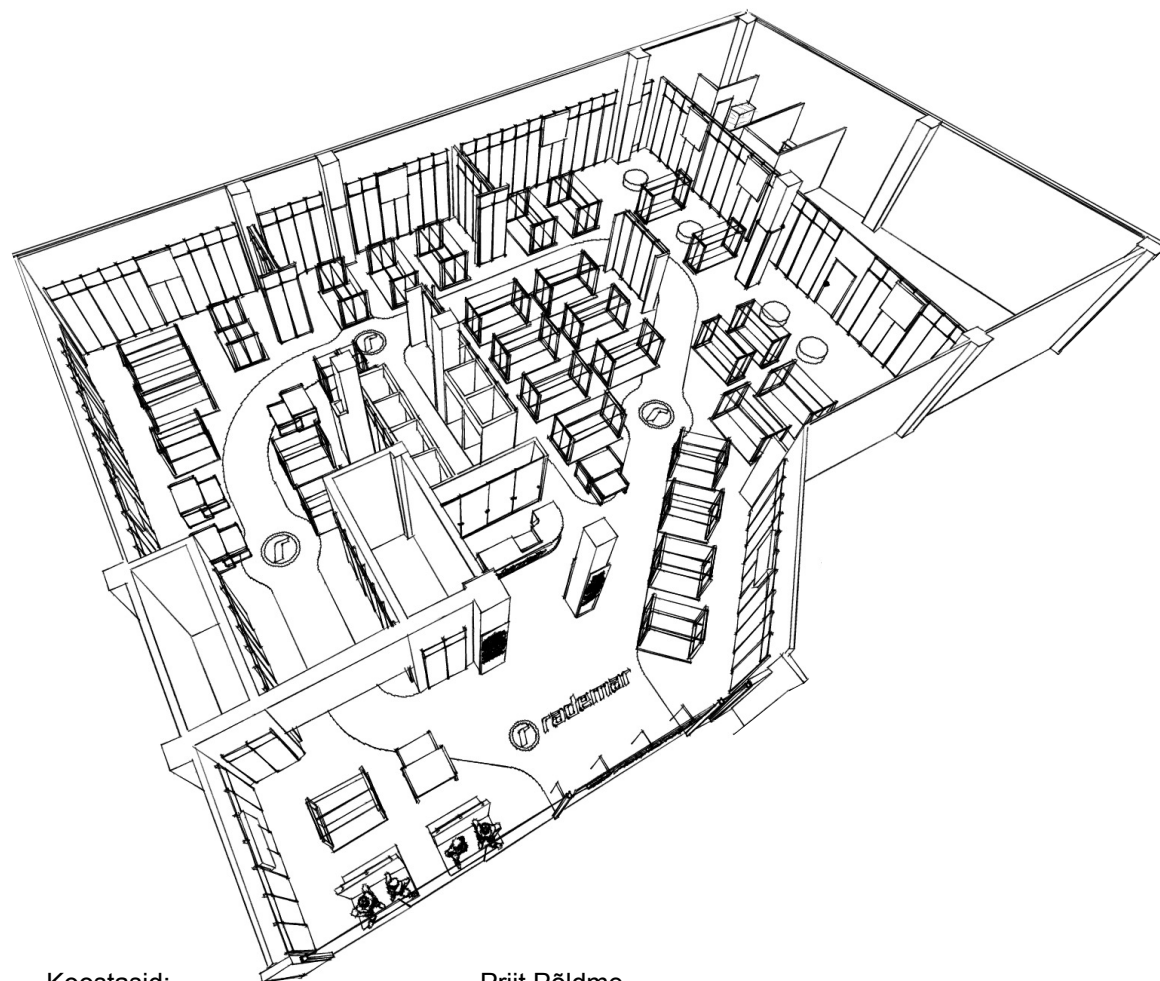

Koostasid:

Priit Pöldme  
sisearhitekt, ESL, EKL, IFI

Reet Sepp  
sisearhitekt, ESL

### OÜ Sisearhitektuuribüroo Joonprojekt

Reg.nr. 10078256  
MTR'i nr. EP 10078256-0001  
Pärnu mnt. 154; 11317 Tallinn  
tel / fax: 6556340  
mob tel: 5010490  
e-mail: [info@joon.ee](mailto:info@joon.ee)

Tallinn  
12.08.2010

KÖITE KOOSSEIS:


number nimetus


01	Põhiplaan
01-A	Põhiplaan lae kontuuriga
02	Põrandaplaan
03	Ehitatavad seinad
04	Lae- ja valgustuse plaan
05	Elektrilahendus
06	Seinte viimistlus ja värvimine
07	Lõiked
08	Sissepääsu vaade
09	Köök
10	riietuskabiini joonis
11	Riietuskabiini istepingi joonis
12	reklaamkastid
13	kassa lett
14	kassa lett vaated
15	kassa leti tagune kapp 1
16	Laua joonis
17	Jalatsite istepingi joonis
18	3D vaade; müügisaal
19	3D vaade; ülevalt
20	3D vaade; sissepääs ja lett
21	3D vaade; müügisaali nurk







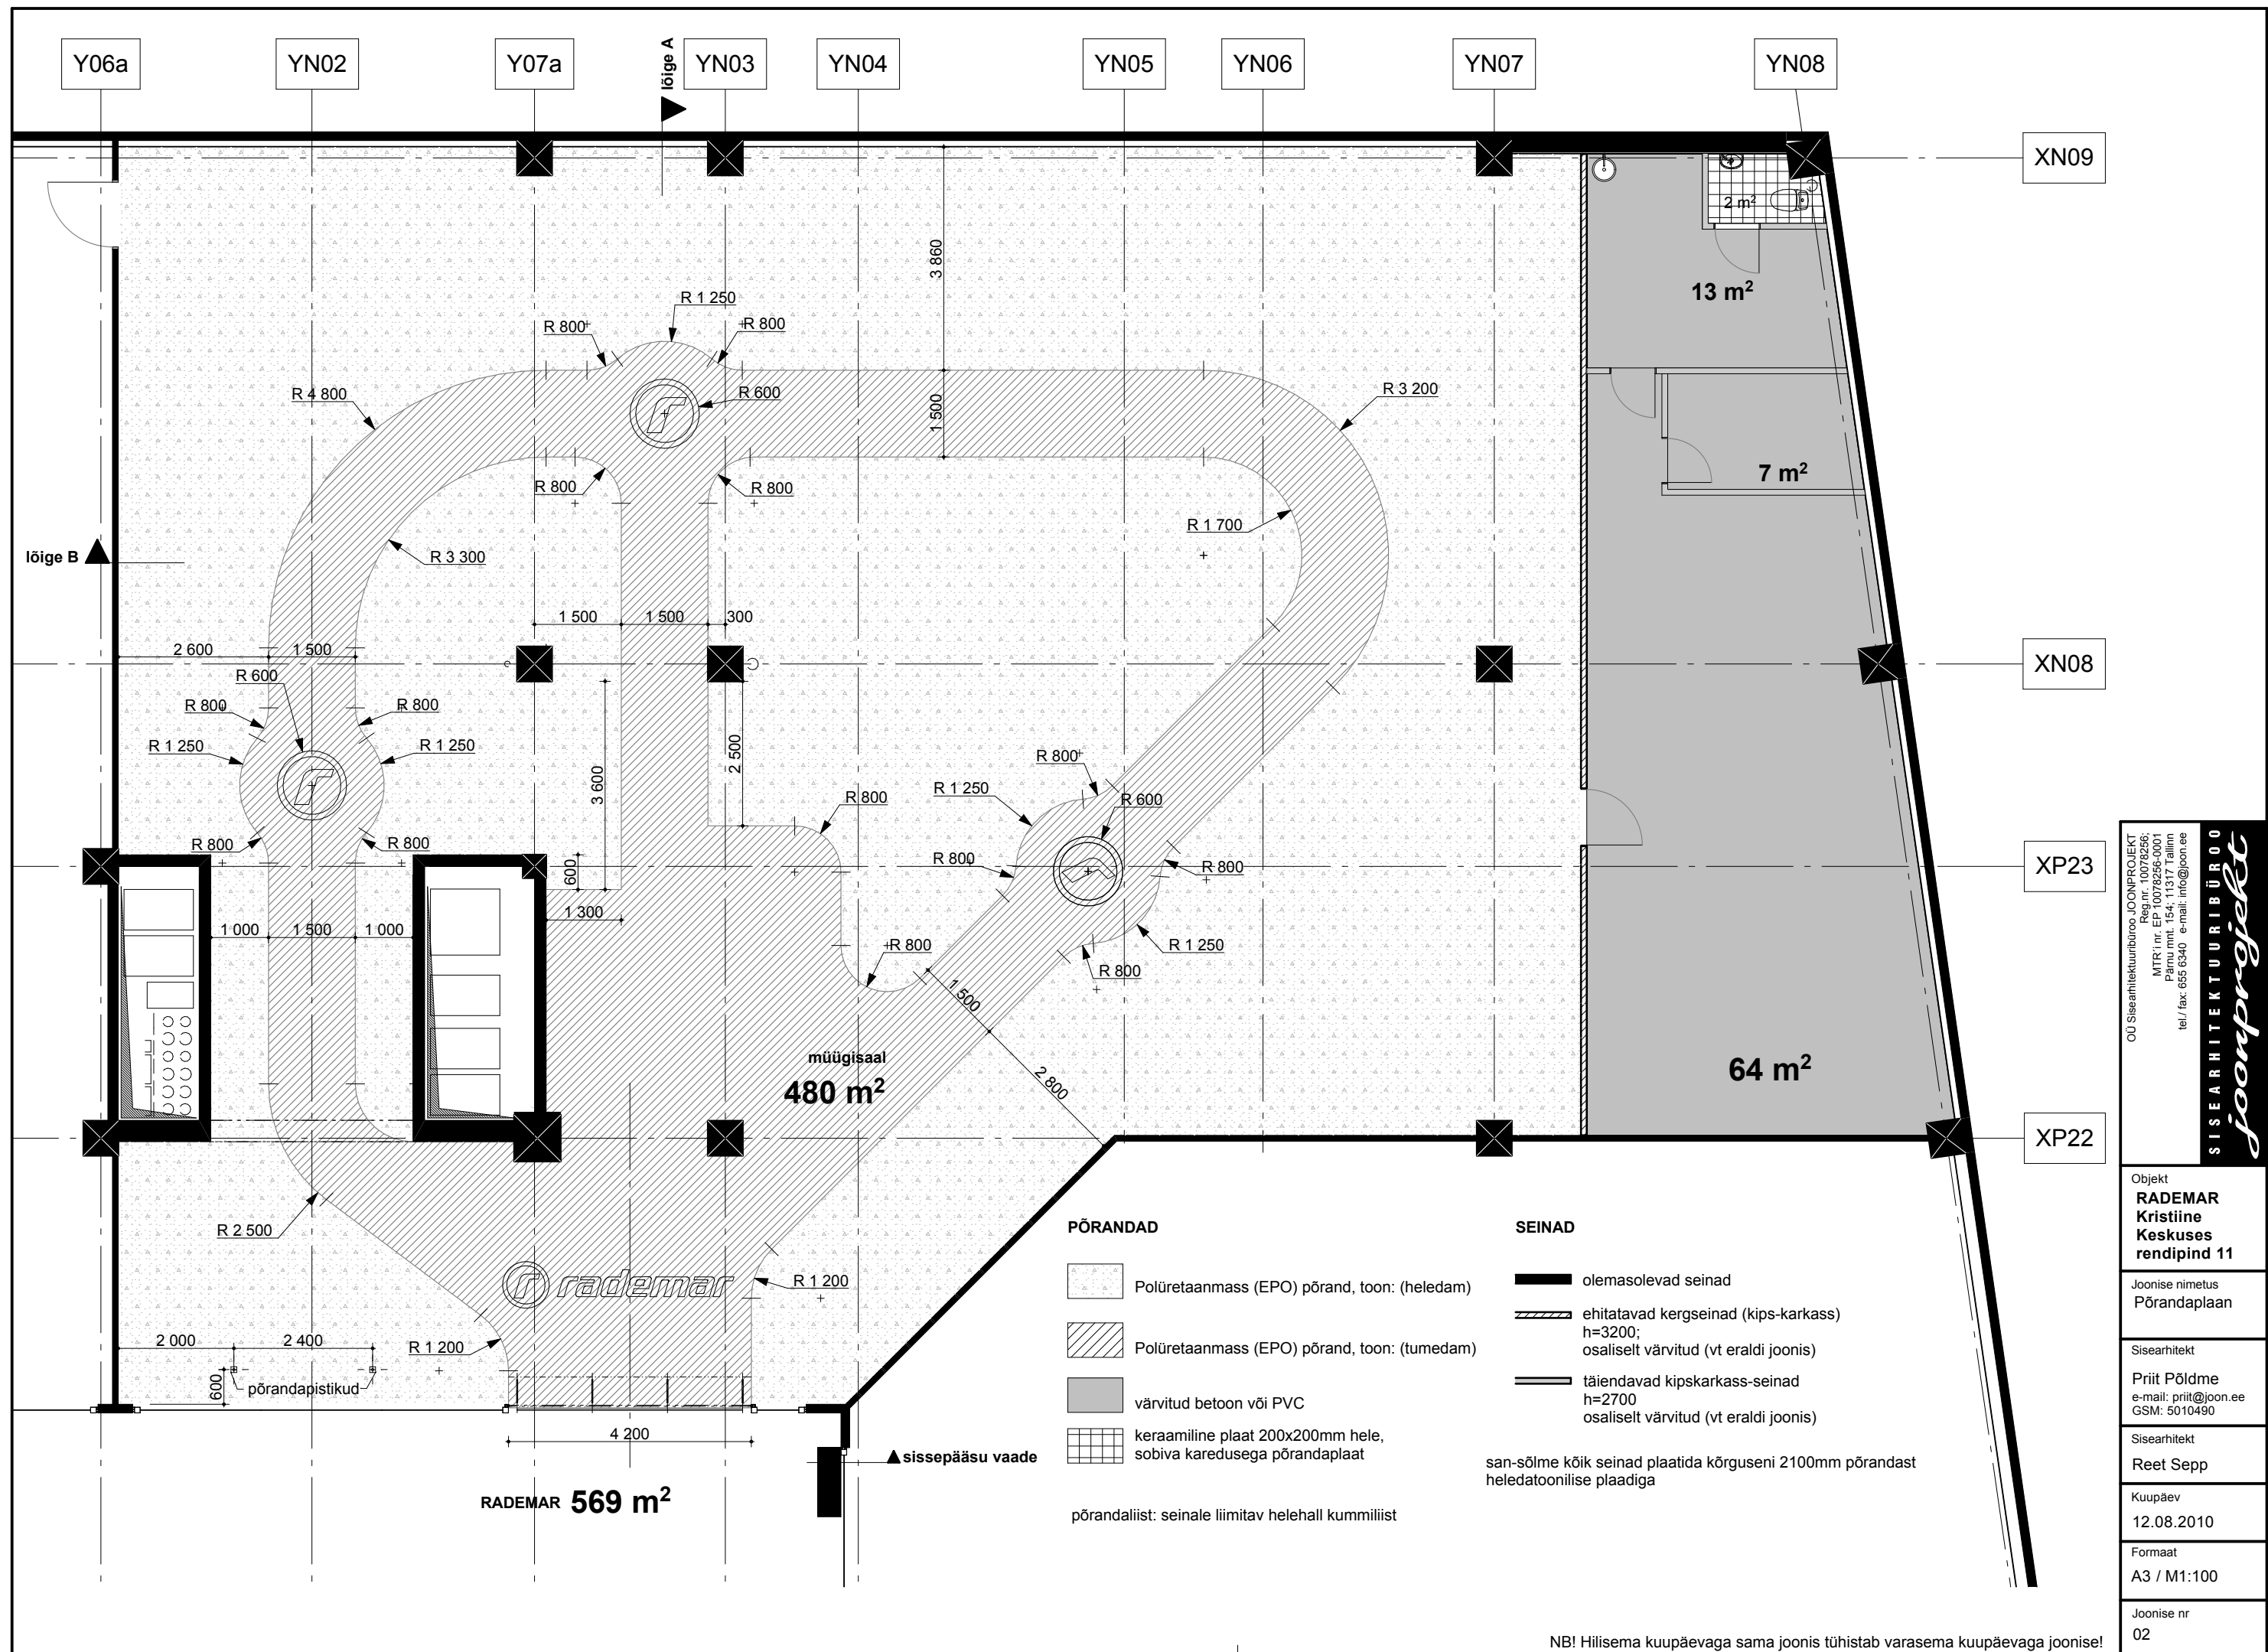

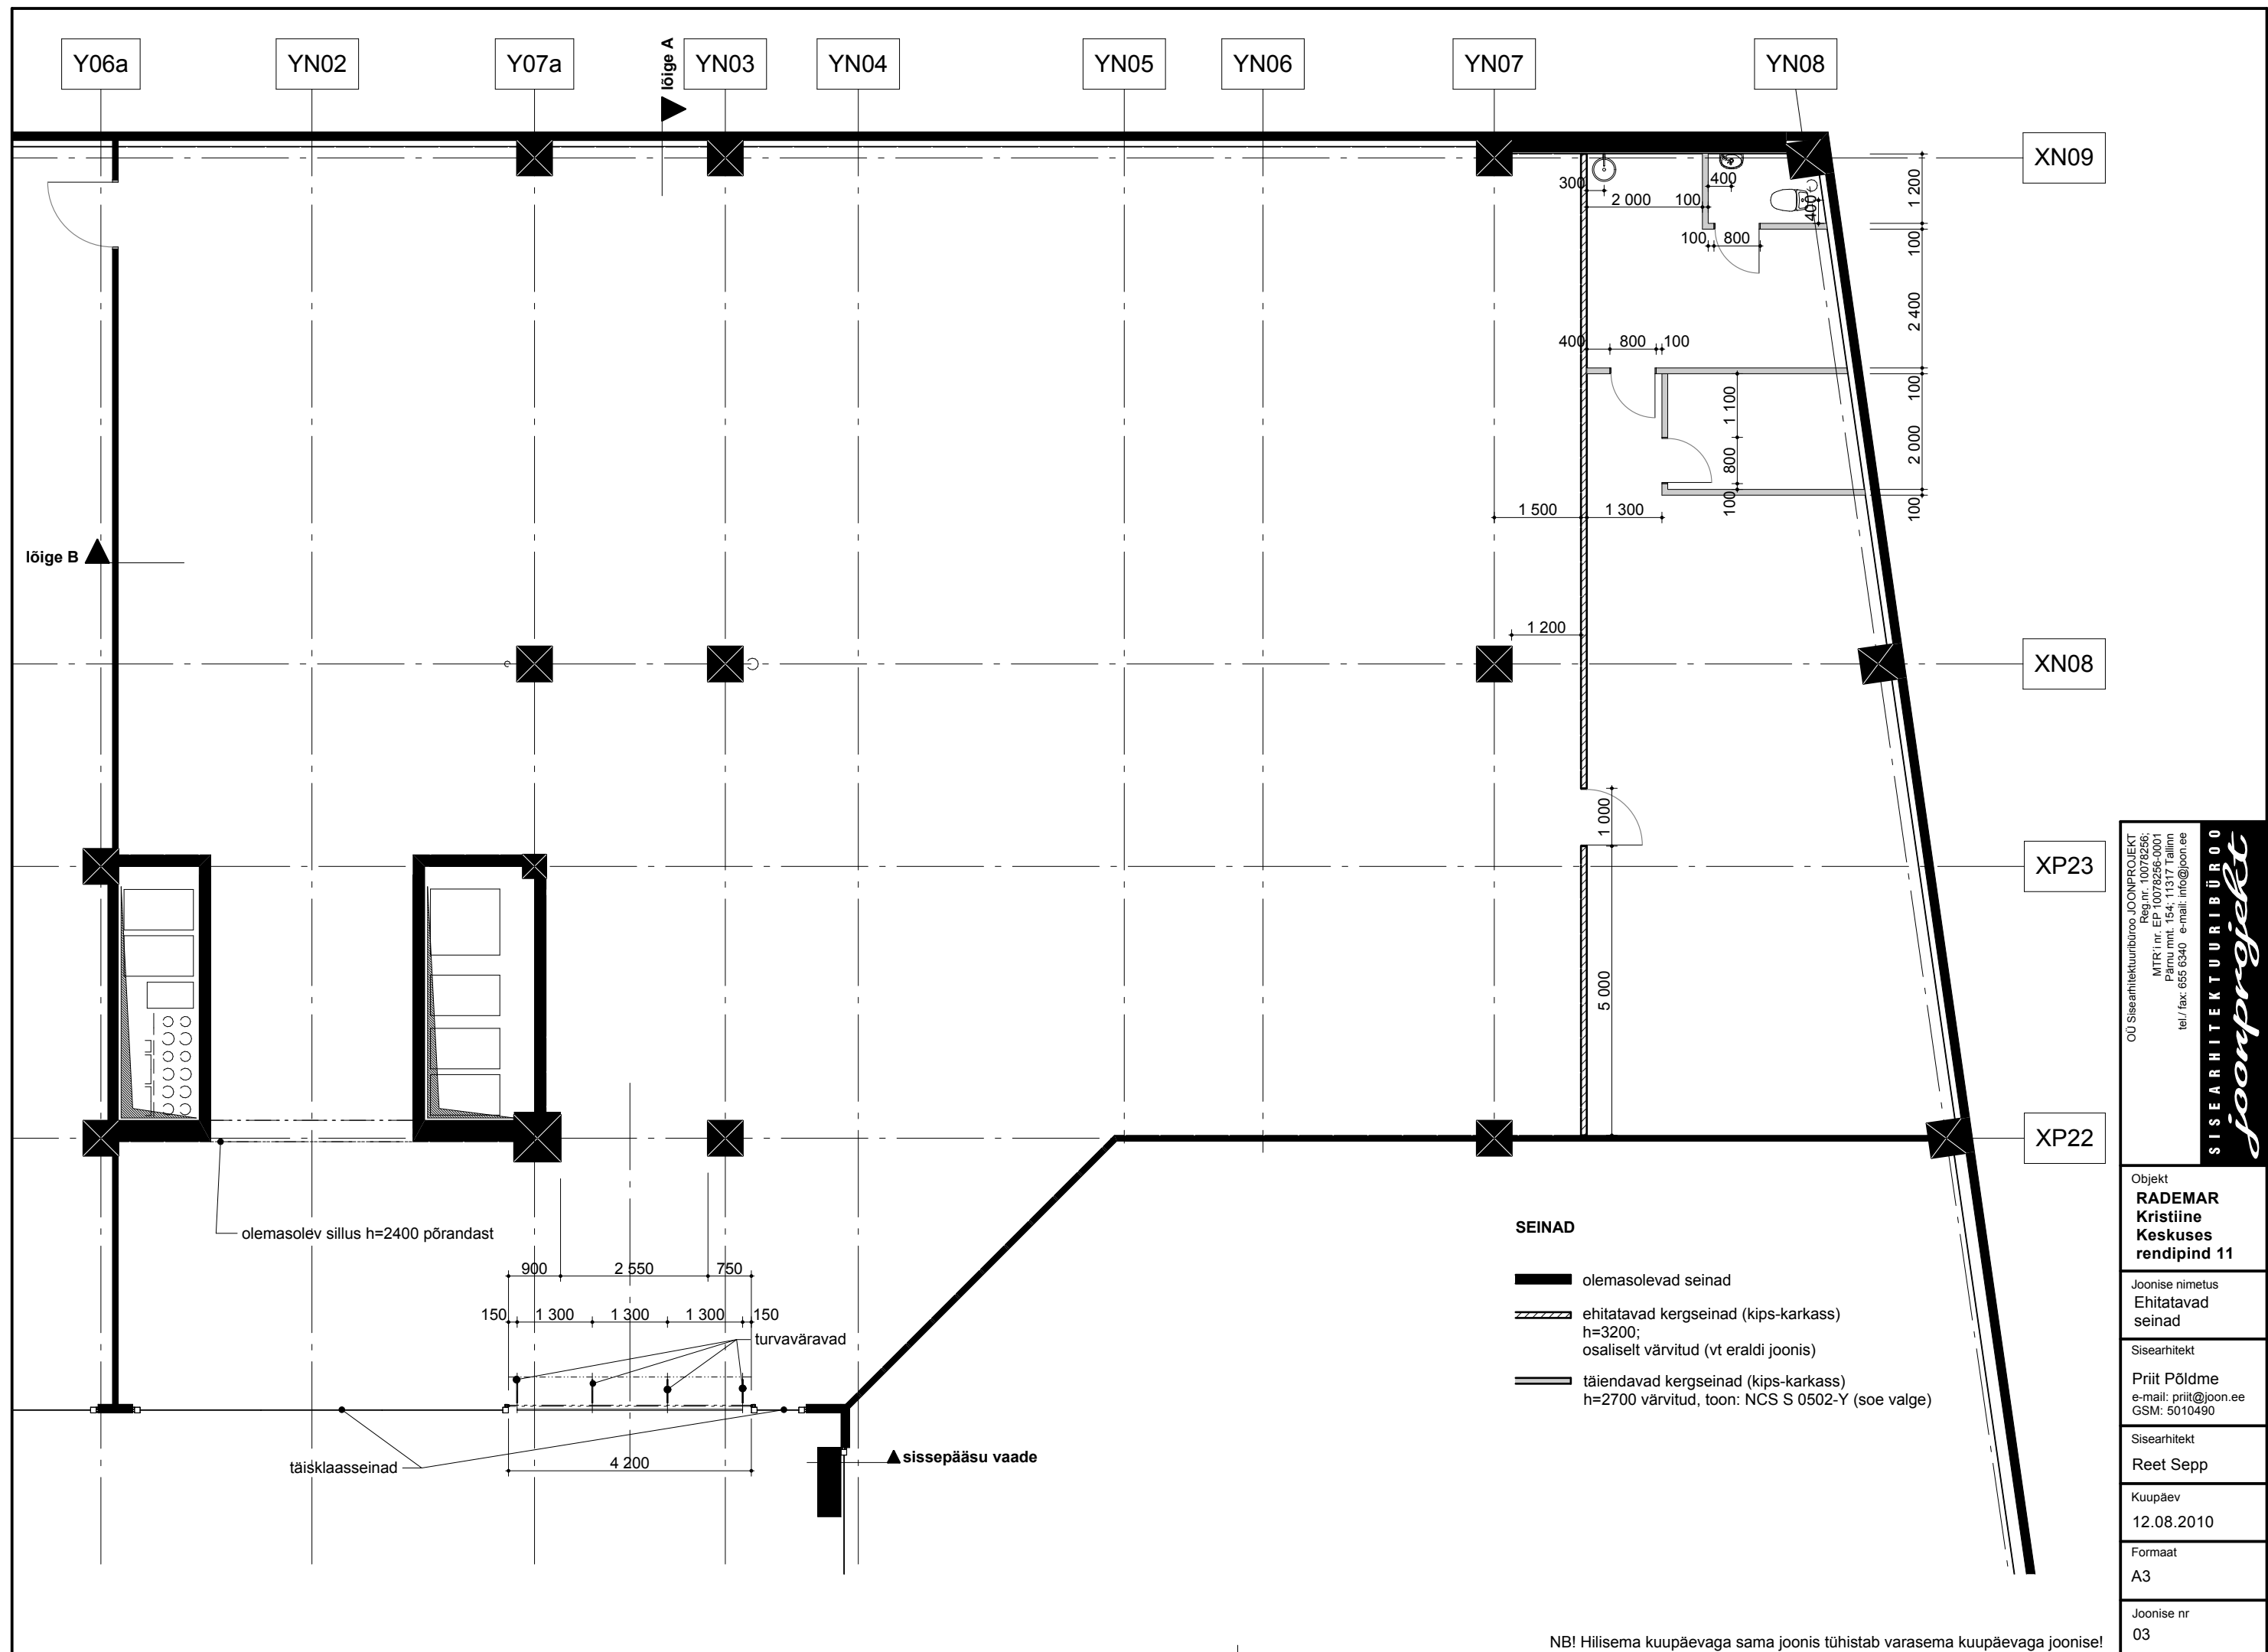

OU Sisearhitektuurbüroo JOONPROJEKT  
Reg nr: 10079256;  
MTR'i nr. EP 10079256-0001  
Pärnu mnt. 154; 11317 Tallinn  
tel./ fax: 655 6340 e-mail: info@joon.ee

**SISEARHITEKTUURIBÜROO**  
*joonprojekt*

Objekt  
**RADEMAR  
Kristiine  
Keskuses  
rendipind 11**

Joonise nimetus  
**Ehitatavad  
seinad**


Sisearhitekt  
**Priit Põldme**  
e-mail: priit@joon.ee  
GSM: 5010490

Sisearhitekt  
**Reet Sepp**

Kuupäev  
**12.08.2010**

Formaat  
**A3**

Joonise nr  
**03**

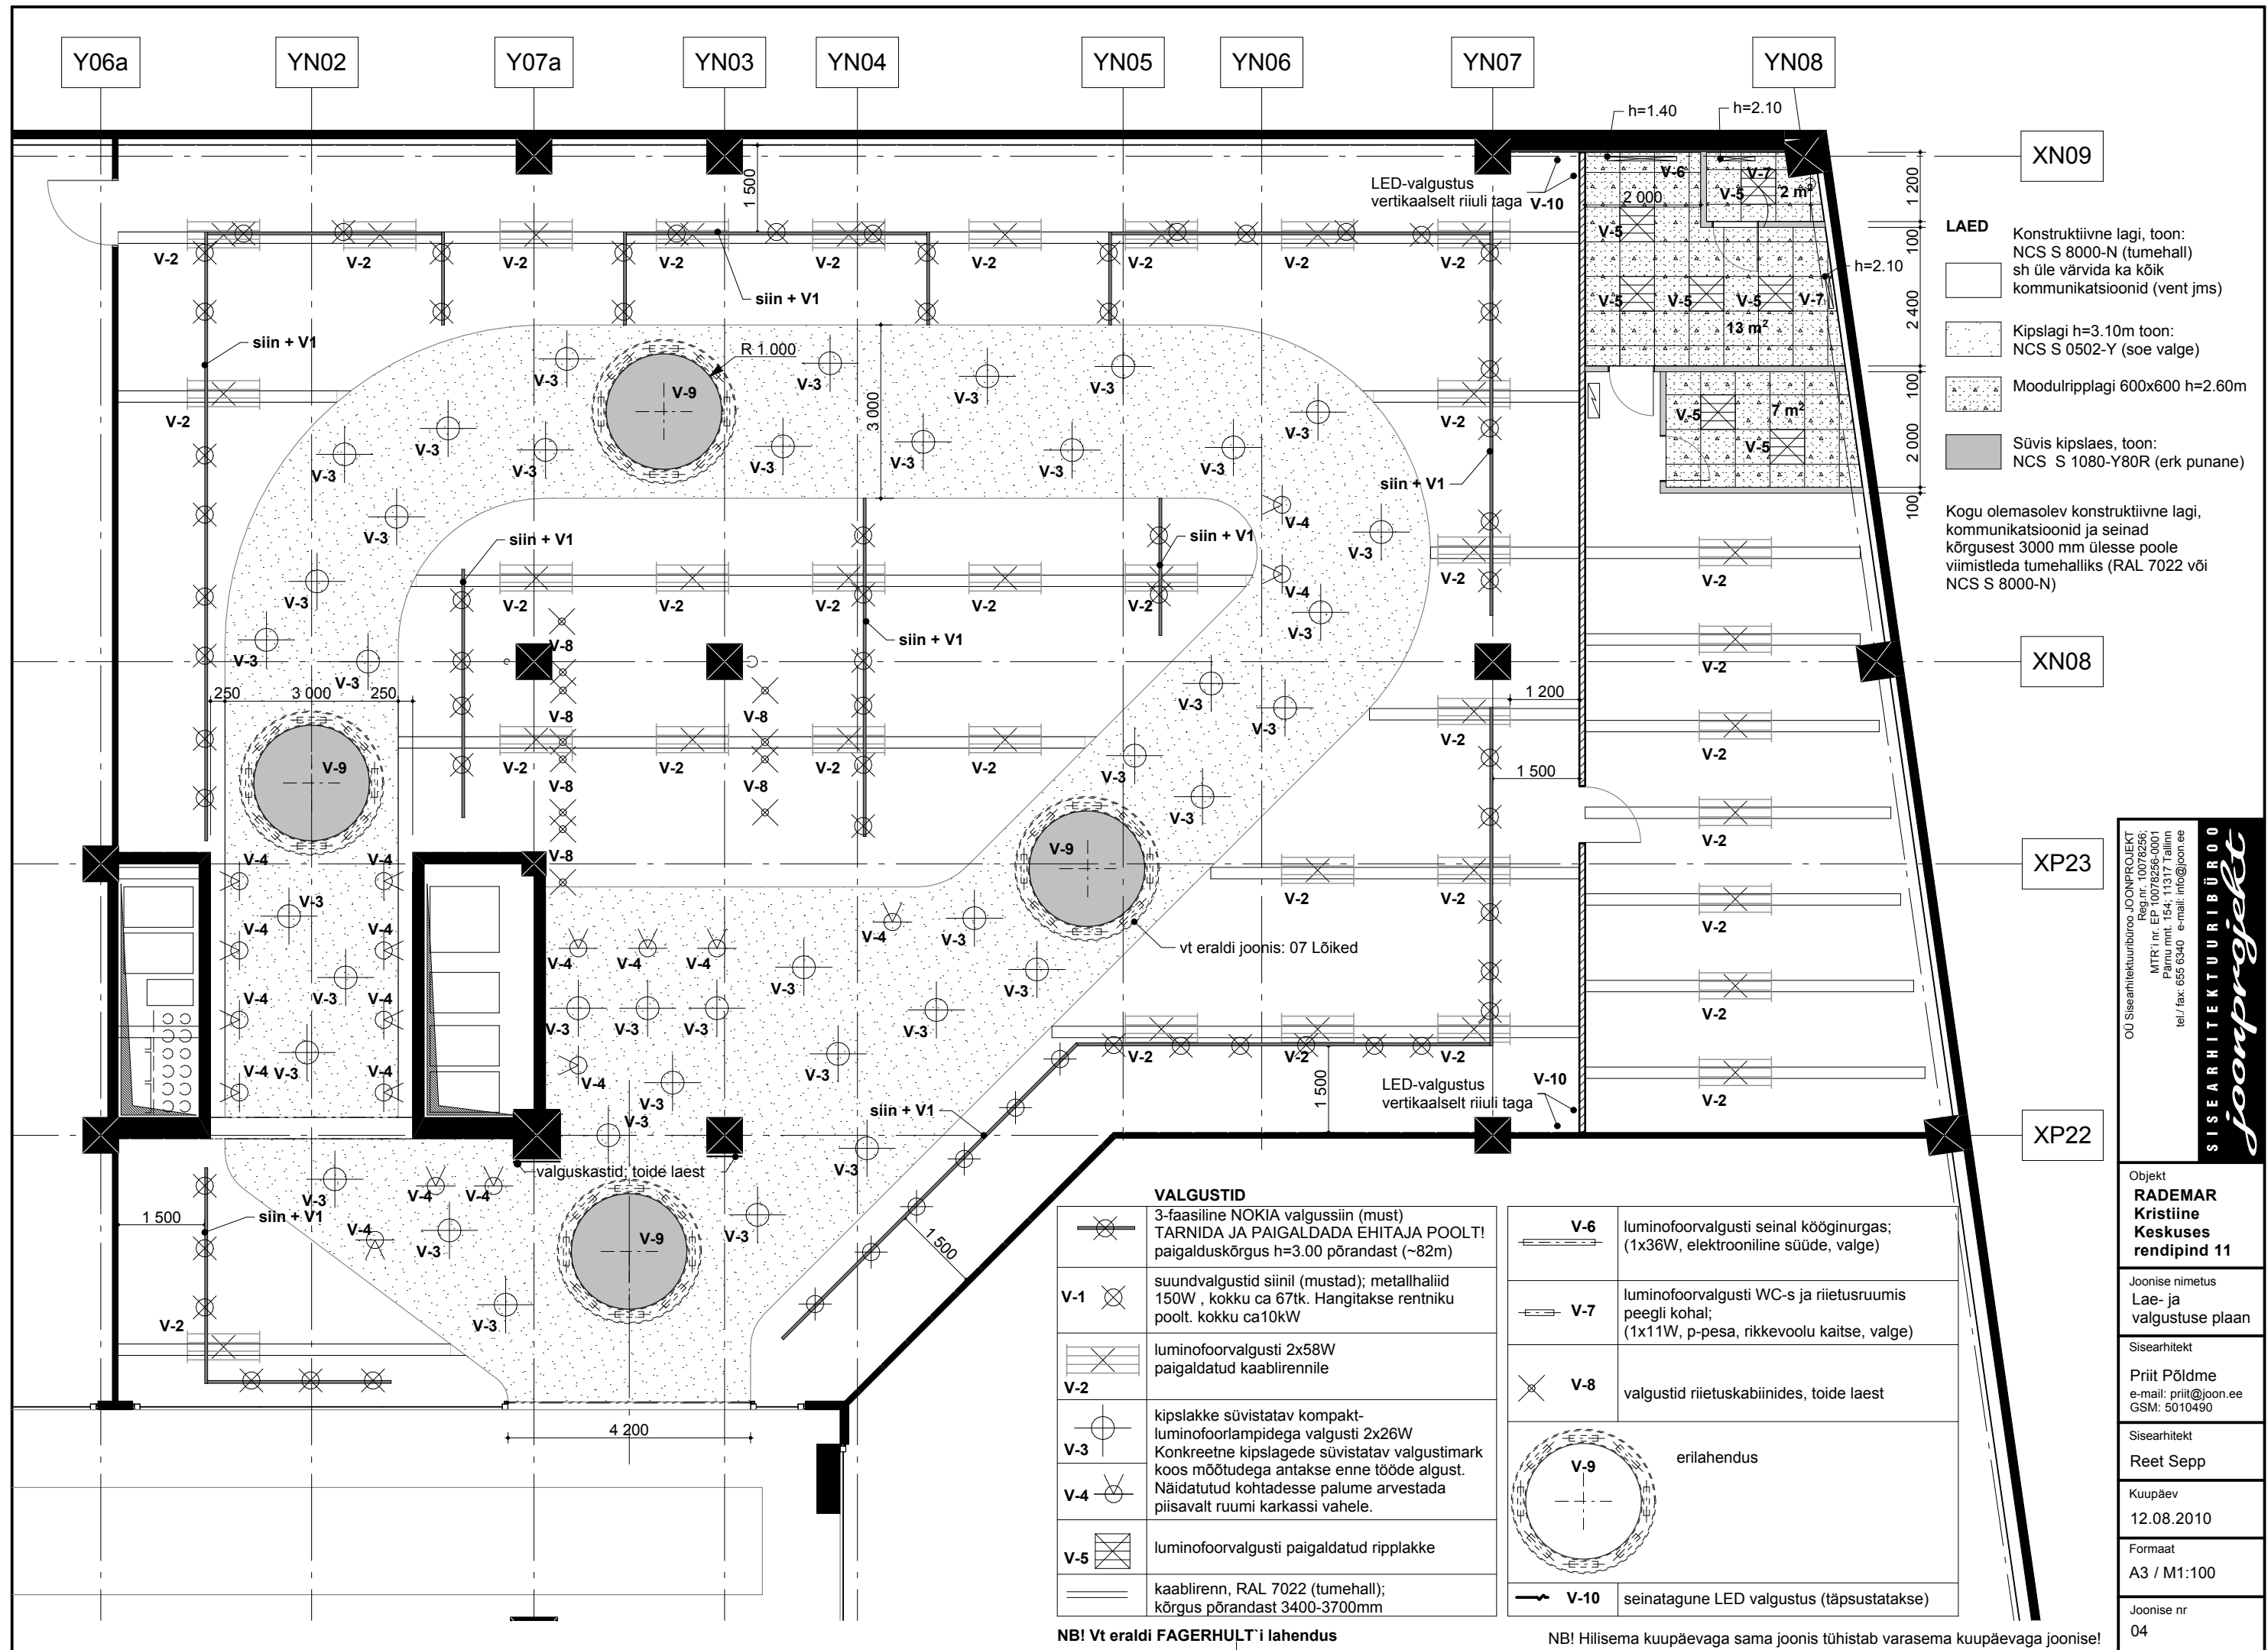

**LAED**

Konstruktivne lagi, toon:  
NCS S 8000-N (tumehall)  
sh üle värvida ka kõik  
kommunikatsioonid (vent jms)

Kipslagi h=3.10m toon:  
NCS S 0502-Y (soe valge)

Moodulriplagi 600x600 h=2.60m

Süvis kipslaes, toon:  
NCS S 1080-Y80R (erk punane)

Kogu olemasolev konstruktivne lagi,  
kommunikatsioonid ja seinad  
kõrgusest 3000 mm ülesse poole  
viimistleda tumehalliks (RAL 7022 või  
NCS S 8000-N)

VALGUSTID	
	3-faasiline NOKIA valgussiin (must) TARNIDA JA PAIGALDADA EHITAJA POOLT! paigalduskõrgus h=3.00 põrandast (~82m)
	suundvalgustid siinil (mustad); metallhaliid 150W , kokku ca 67tk. Hangitakse rentniku poolt. kokku ca 10kW
	luminofoorvalgusti 2x58W paigaldatud kaablirennile
	kiplakke süvitatav kompakt- luminofoorlampidega valgusti 2x26W Konkreetne kiplagede süvitatav valgustimark koos mõõtudega antakse enne tööde algust. Näidatud kohtadesse palume arvestada piisavalt ruumi karkassi vahele.
	luminofoorvalgusti paigaldatud ripplakke
	kaablirenn, RAL 7022 (tumehall); kõrgus põrandast 3400-3700mm

	luminofoorvalgusti seinal kööginurgas; (1x36W, elektrooniline süüde, valge)
	luminofoorvalgusti WC-s ja riietusruumis peegli kohal; (1x11W, p-pesa, rikkevoolu kaitse, valge)
	valgustid riietuskabiinides, toide laest
	erilahendus
	seinatagune LED valgustus (täpsustatakse)

OU Sisearhitektuurbüroo JOONPROJEKT  
Reg nr. 10079256;  
MTRi nr. EP 10079256-0001  
Pärnu mnt. 154; 11317 Tallinn  
tel / fax: 655 6340 e-mail: info@joon.ee

**joonprojekt**  
SISEARHITEKTUURIBÜROO

Objekt  
**RADEMAR  
Kristiine  
Keskuses  
rendipind 11**

Joonise nimetus  
Lae- ja  
valgustuse plaan

Sisearhitekt  
Priit Põldme  
e-mail: priit@joon.ee  
GSM: 5010490

Sisearhitekt  
Reet Sepp


Kuupäev  
12.08.2010

Formaat  
A3 / M1:100

Joonise nr  
04





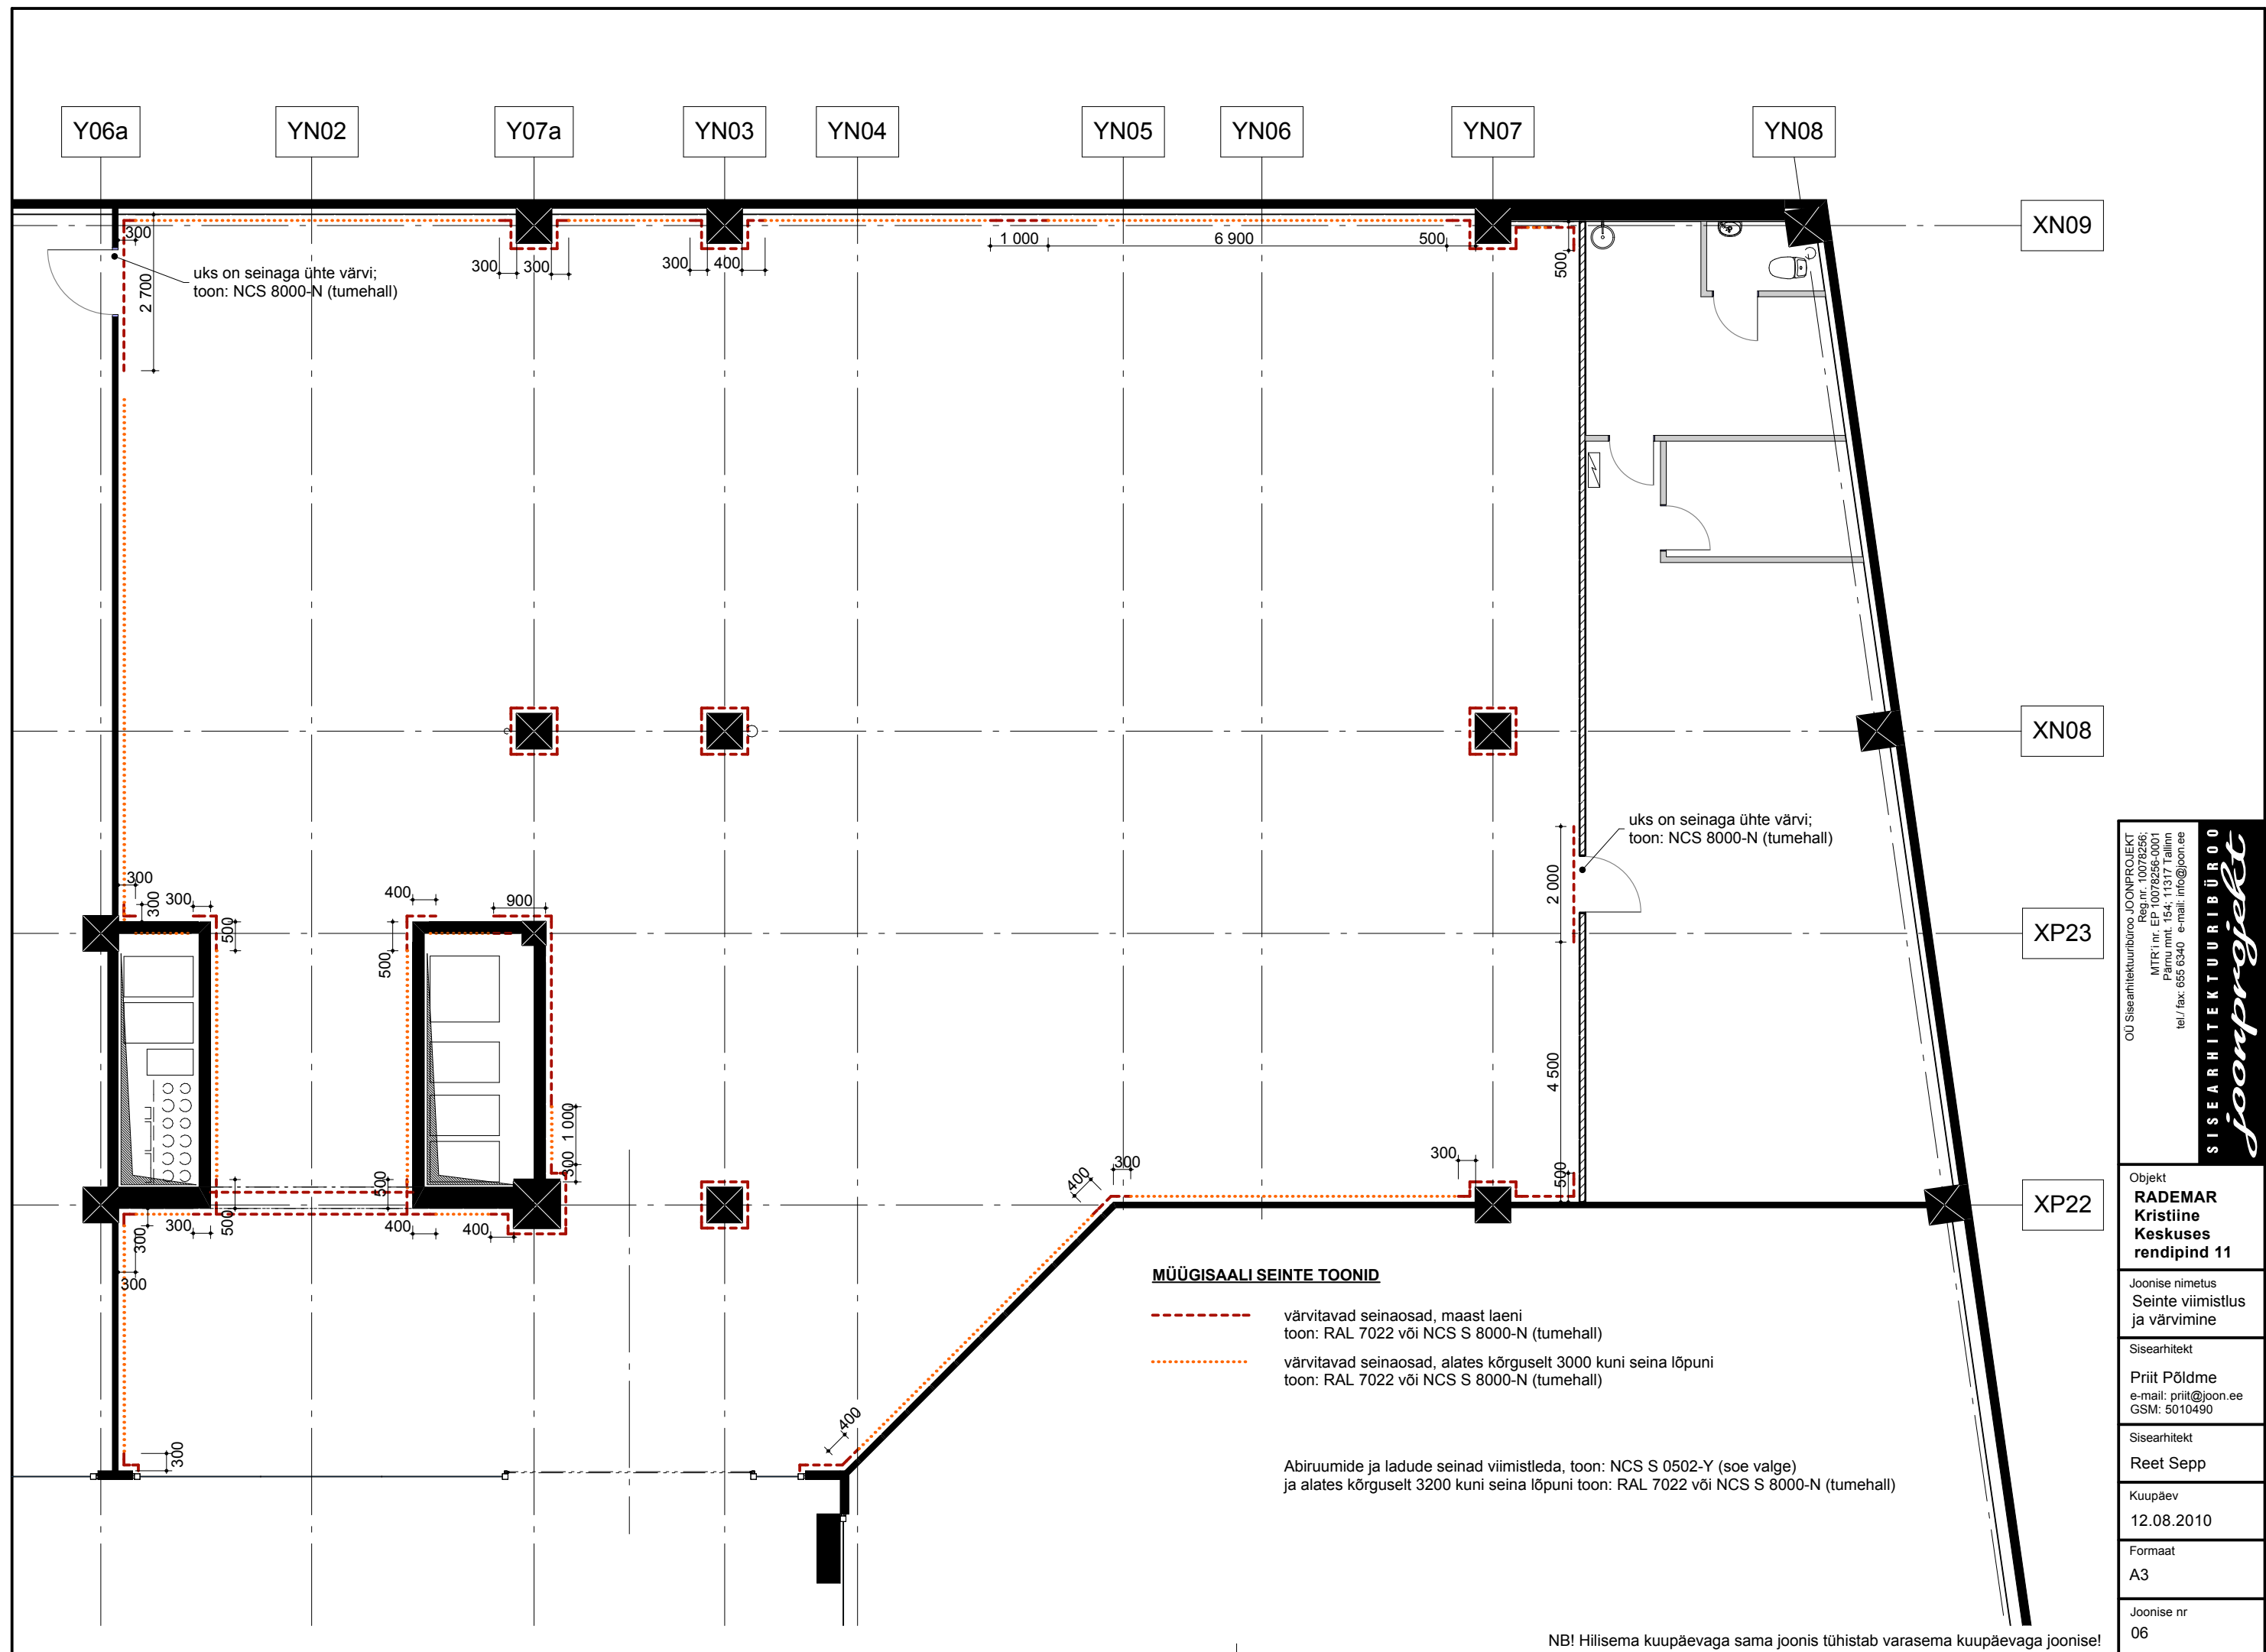

OU Sisearhitektuurbüroo JOONPROJEKT  
Reg nr: 10079256;  
IMTR'i nr: EP 10079256-0001  
Pärnu mnt. 154; 11317 Tallinn  
tel./ fax: 655 6340 e-mail: info@joon.ee

**SISEARHITEKTUURIBÜROO**  
*joonprojekt*

Objekt  
**RADEMAR  
Kristiine  
Keskuses  
rendipind 11**

Joonise nimetus  
Seinte viimistlus  
ja värvimine


Sisearhitekt  
Priit Pöldme  
e-mail: priit@joon.ee  
GSM: 5010490

Sisearhitekt  
Reet Sepp

Kuupäev  
12.08.2010

Formaat  
A3

Joonise nr  
06

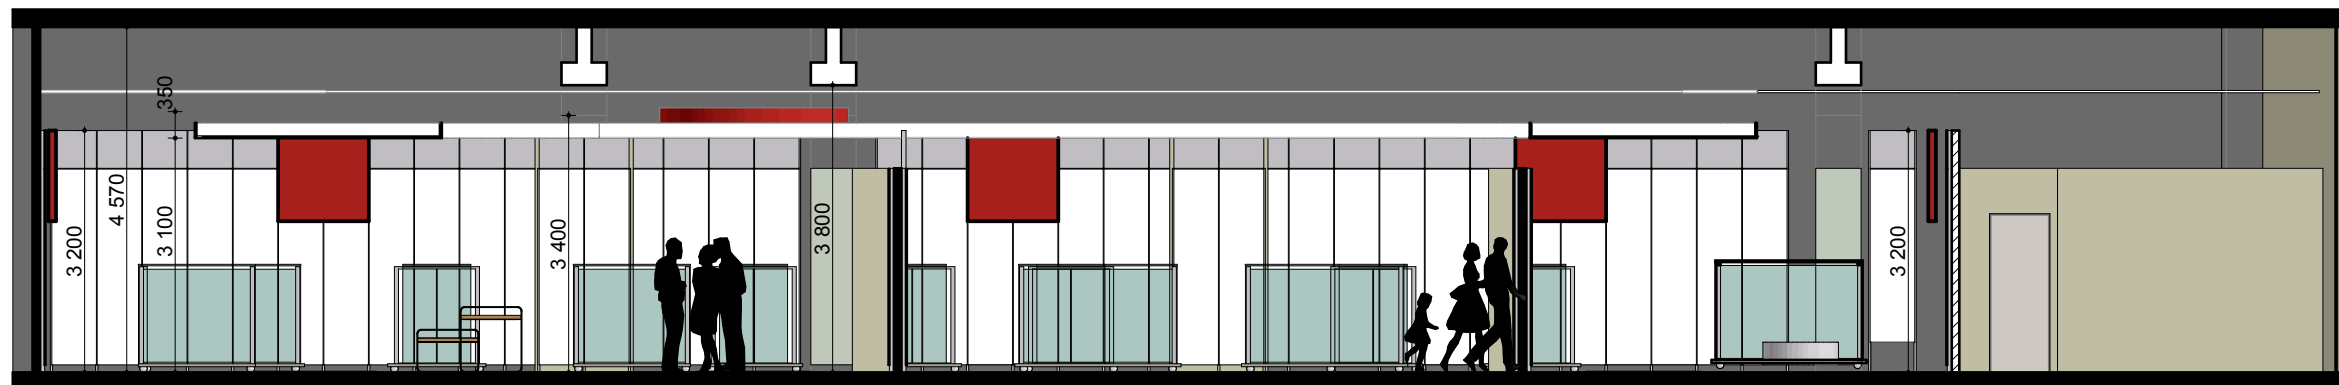


Lõige B

1:100



Lõige A

1:100

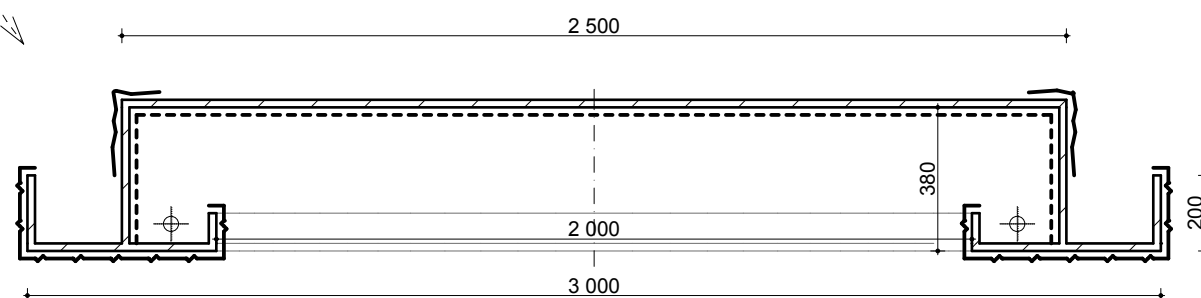

Erilahendusega valgusti lõige

1:20

- värvitud, toon: NCS S 1080-Y80R (erk punane)
- ~~~~~ värvitud, toon: NCS S 8000-N (tumehall)
- ~~~~~ värvitud, toon: NCS S 0502-Y (soe valge)

OU Sisearhitektuurbüroo JOONPROJEKT  
Reg nr: 10079256;  
MTR'i nr. EP 10079256-0001  
Pärnu mnt. 154; 11317 Tallinn  
tel./ fax: 655 6340 e-mail: info@joon.ee

**SISEARHITEKTUURIBÜROO**  
*joonprojekt*

Objekt  
**RADEMAR  
Kristiine  
Keskuses  
rendipind 11**

Joonise nimetus  
Lõiked

Sisearhitekt  
Priit Põldme  
e-mail: priit@joon.ee  
GSM: 5010490

Sisearhitekt  
Reet Sepp

Kuupäev  
12.08.2010


Formaat  
A3

Joonise nr  
07



sissepääsu vaade

1:50

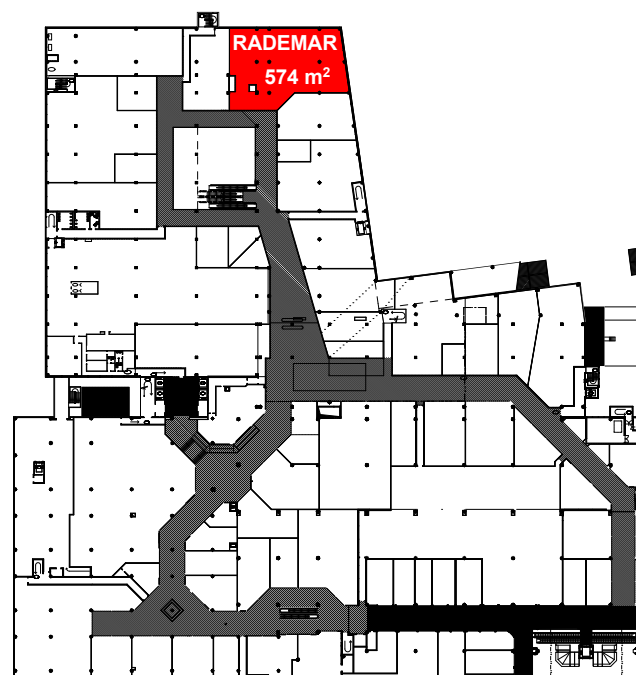

OU Sisearhitektuurbüroo JOONPROJEKT  
Reg nr: 10079256;  
MTR nr: EP 10079256-0001  
Pärnu mnt. 154; 11317 Tallinn  
tel./fax: 655 6340 e-mail: info@joon.ee

**SISEARHITEKTUURIBÜROO**  
*joonprojekt*

Objekt  
**RADEMAR**  
**Kristiine**  
**Keskuses**  
**rendipind 11**

Joonise nimetus  
**Sissepääsu**  
**vaade**

Sisearhitekt  
**Priit Põldme**  
e-mail: priit@joon.ee  
GSM: 5010490


Sisearhitekt  
**Reet Sepp**

Kuupäev  
**12.08.2010**

Formaat  
**A3**


Joonise nr  
**08**

NB! Hilisema kuupäevaga sama joonis tühistab varasema kuupäevaga joonise!

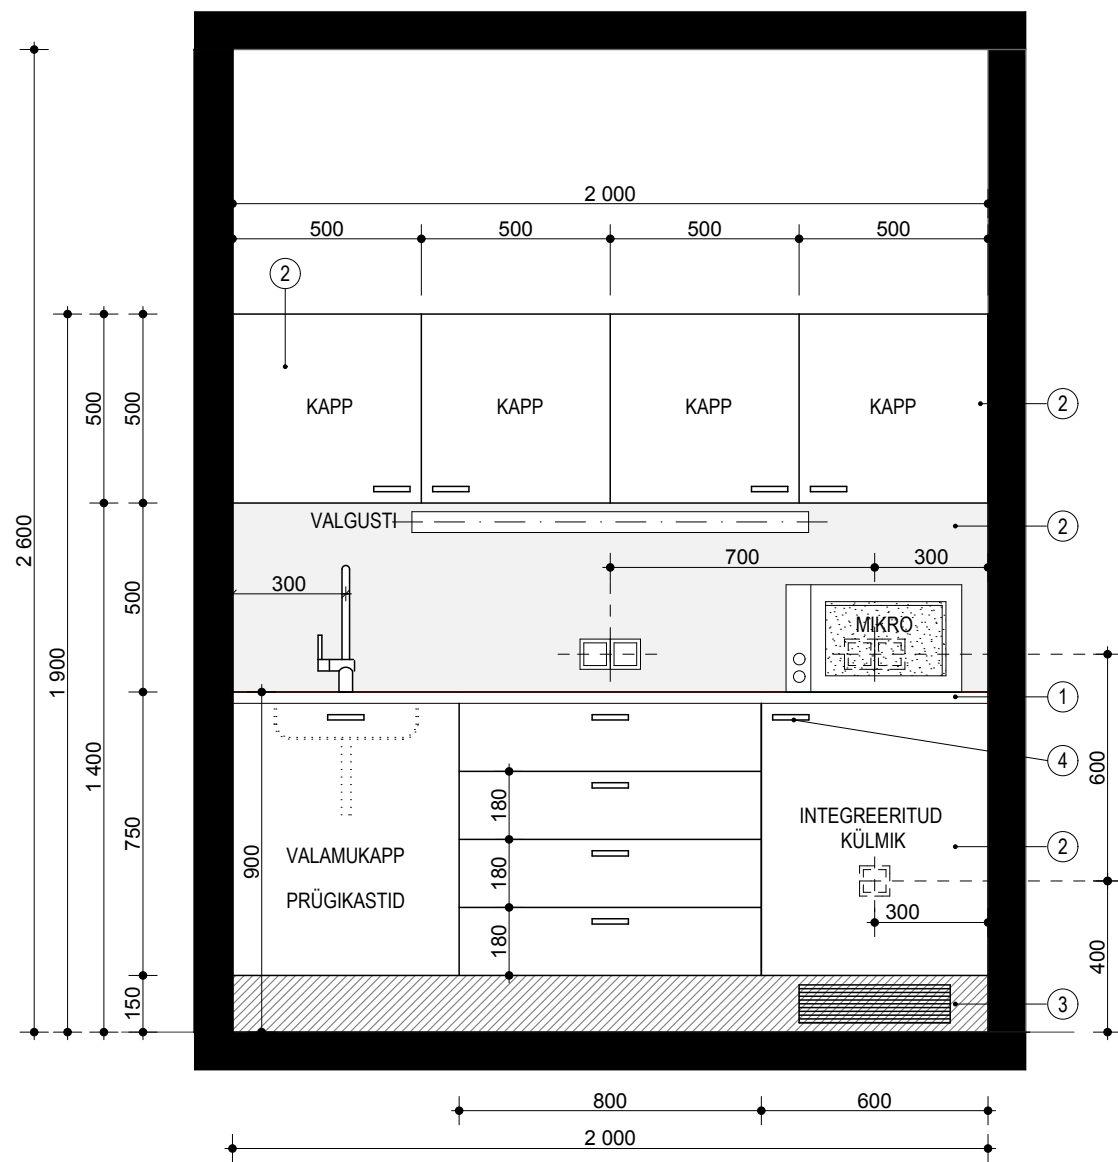


köögi eestvaade

1:20

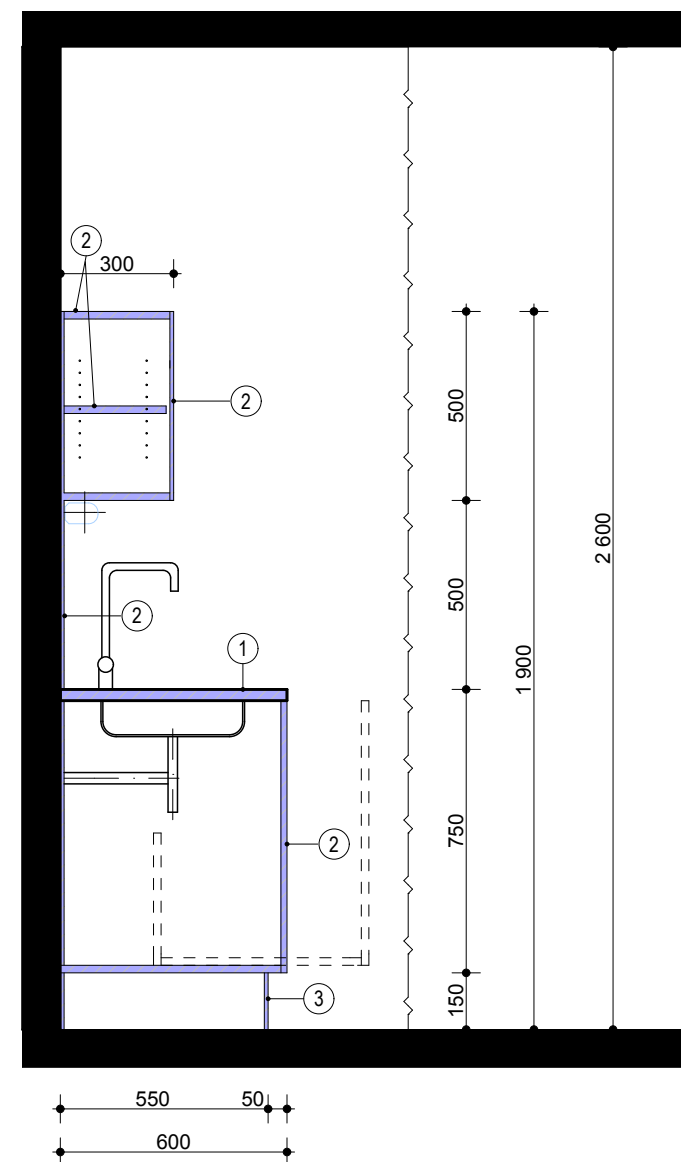

köögi lõige

1:20

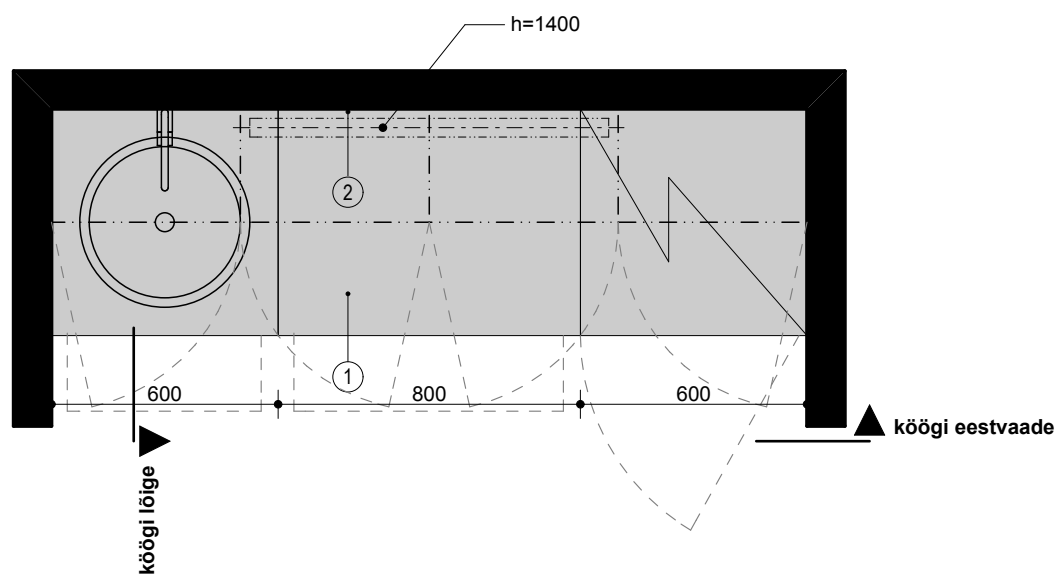

köök pealtvaade

1:20


#### MATERJALID ja VIIMISTLUS:

- 1 tööpind - kõrgsurve laminaadiga, Formica IKI K1238 UN Carnaval (punane), kaetud MDF-plaat
- 2 karkass, uksed, riulid - melamiinplaat Koskimel 258 (helehall)
- 3 sokkel - kõrgsurve laminaadiga, Perstorp PP 1302 UN Acropolis (helehall), kaetud MDF-plaat
- 4 käepide - Tarsiman 589096-32 (sirge; alumiinium 96mm)


Valamu - Franke Pamira PMX 610-38; d=450 mm (roostevaba teras)  
Segisti - Max Iceberg IC 1827, kroom (FEB)  
Külmik ja mikro - kliendi tarne  
Valgusti - (1x36W, elektrooniline süüde), tarne ehitajalt

**NB! Mööbli valmistajal kontrollida seinte mõõdud kohapeal!**




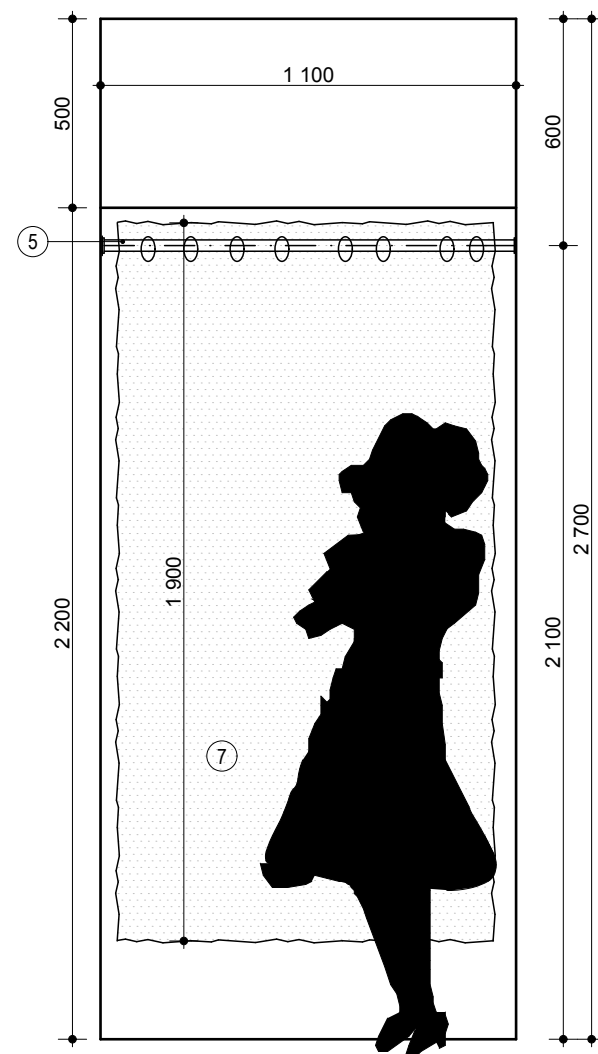


**VAADE A**  
M 1:20

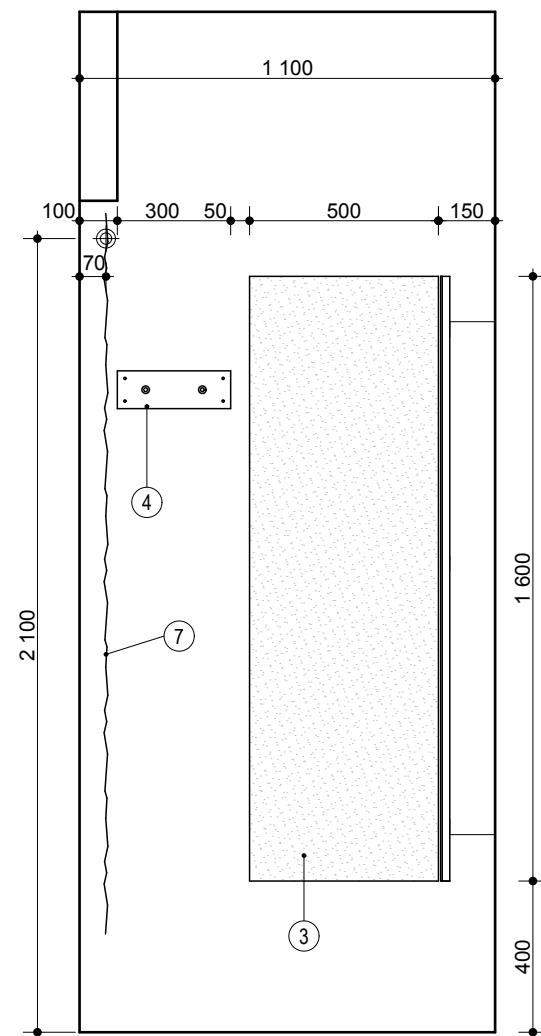


**VAADE B**  
M 1:20

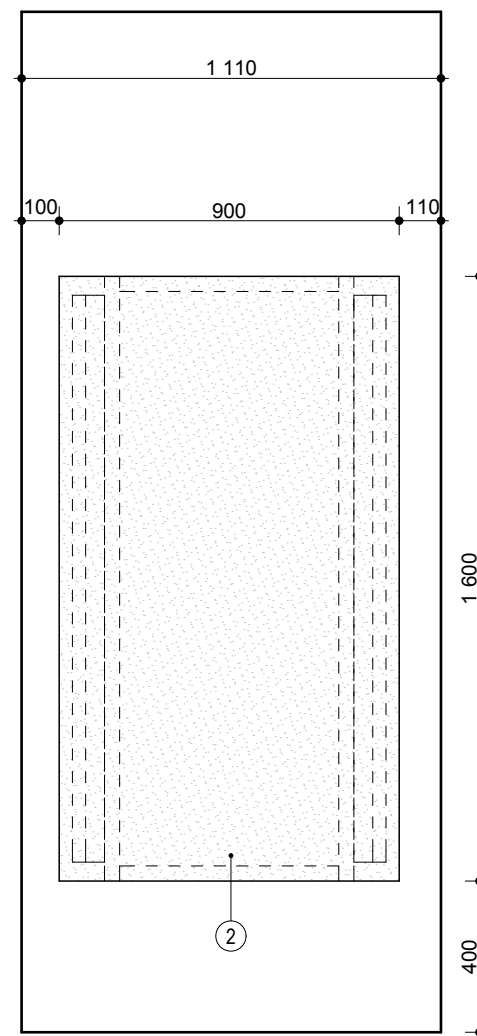

**VAADE C**  
M 1:20

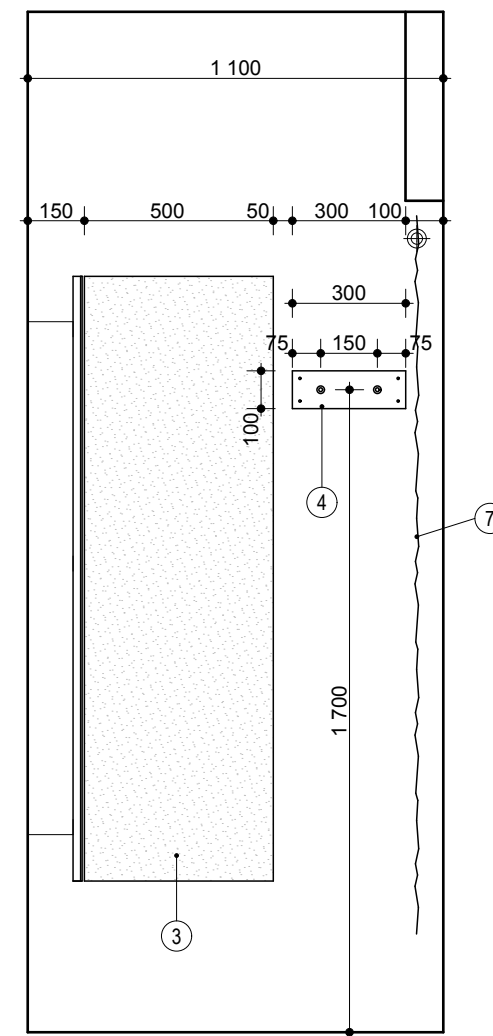

**VAADE D**  
M 1:20

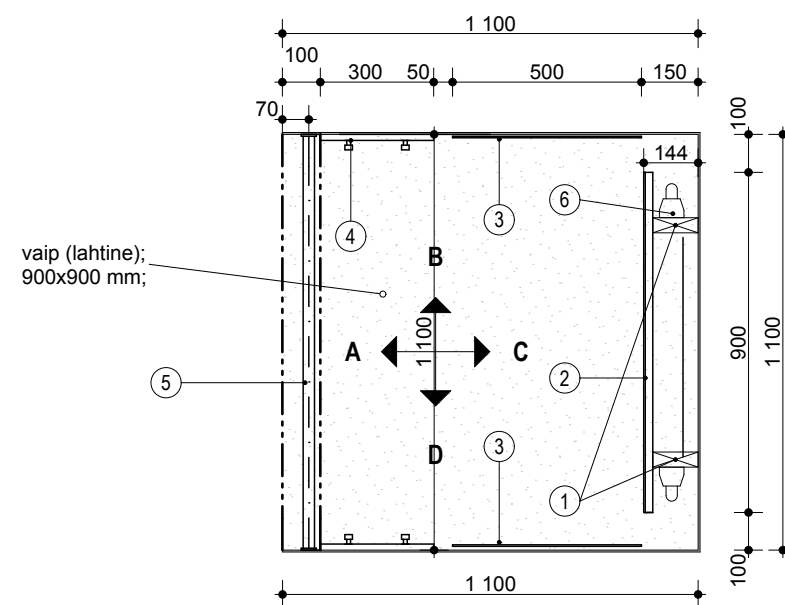


**PLAANIVAADE**  
M 1:20

#### **MATERJALID ja VIIMISTLUS:**


- 1 puit-karkass
- 2 kanditud servadega melamiin- või PLP-plaadile pealeliimitud 4 mm peegel (kõik servad lihvitud)
- 3 peegel 4mm (kõik servad lihvitud), liimitud seinal
- 4 melamiinplaat, valge + nagid, Tarsiman
- 5 kardinatoru (läbimõõduga 28mm, kroomitud) üks otsakinnitus avatav kardinavahetuse tarbeks
- 6 raamvalgusti, pikkus 1500 mm (1x58W, luminofoorvalgusti)
- 7 Kardin, õõsidega (paks puuvillanekangas; tumehall NCS 8000-N, 40mm kroomitud õõsid)
- 8 Põrandal vaip või kummimatt

**NB! Mööbli valmistajal kontrollida seinte mõõdud kohapeal!**


OU Sisearhitektuurbüroo JOONPROJEKT Reg nr: 10079256; IMTRI nr: EP 10079256-0001 Pärnu mnt 154; 11317 Tallinn tel / fax: 655 6340 e-mail: info@joon.ee	<b>SISEARHITEKTUURIBÜROO</b> <b>joonprojekt</b>
Objekt <b>RADEMAR</b> <b>Kristiine</b> <b>Keskuses</b> <b>rendipind 11</b>	
Joonise nimetus riietuskabiini joonis	
Sisearhitekt Priit Pöldme e-mail: priit@joon.ee GSM: 5010490	
Sisearhitekt Reet Sepp	
Kuupäev 12.08.2010	
Formaati A3	
Joonise nr 10	

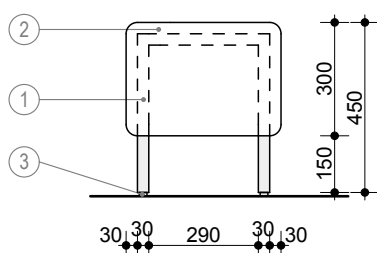

**EESTVAADE**

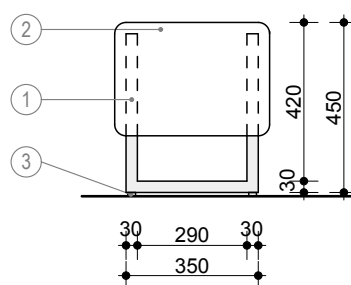

**KÜLGVAADE**

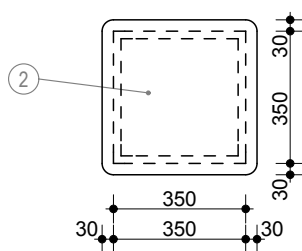

**PEALTVAADE**

**M 1:20**

OU Sisearhitektuurbüro JOONPROJEKT  
Reg.nr. 10078266;  
MTR'i nr. EP-10078266-0001  
Pärnu mnt. 154, 11317 Tallinn  
tel./fax: 655 6340 e-mail: info@joon.ee

**SISEARHITEKTUURIBÜRO**  
*joonprojekt*

Objekt  
**RADEMAR  
Kristiine  
Keskuses  
rendipind 11**

Joonise nimetus  
**Riietuskabiini  
istepingi joonis**

Sisearhitekt  
**Priit Põldme**  
e-mail: priit@joon.ee  
GSM: 5010490


Sisearhitekt  
**Reet Sepp**

Kuupäev  
**12.08.2010**

Formaat  
**A4**

Joonise nr  
**11**

NB! Hilisema kuupäevaga sama joonis tühistab varasema kuupäevaga joonise!

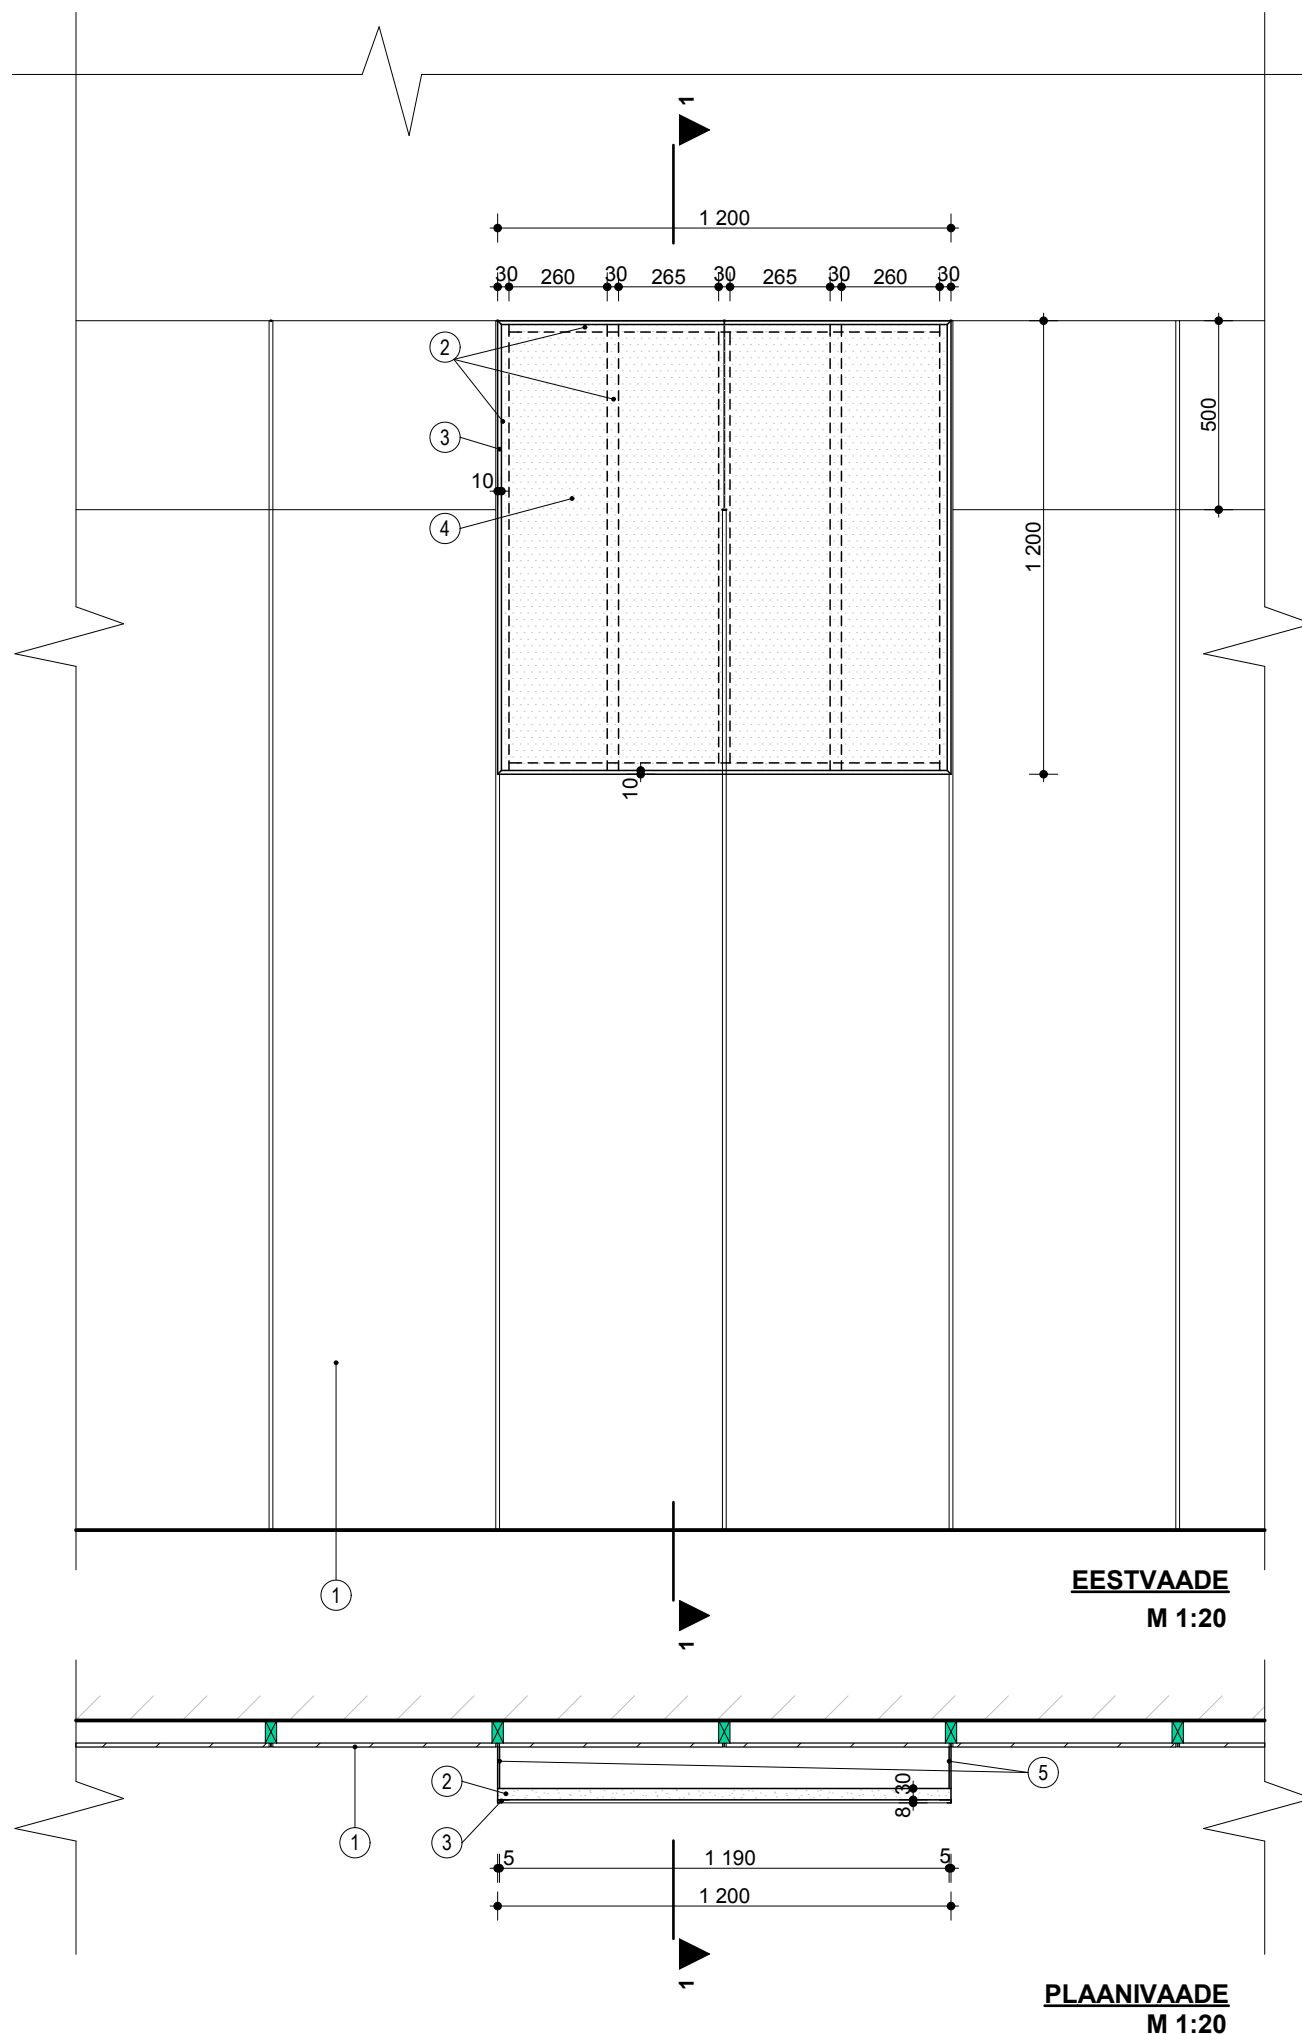


**MATERJALID ja VIIMISTLUS:**

- 1 riulite süsteem
- 2 metall-raam, nelikant-toru 30x30 mm; lakitud pind
- 3 peeglisiin 30x10x8 mm, pulbervärvitud RAL-toon (võimalikult sarnane lakitud metallile)
- 4 reklaamtahvel (prinditud BIP-plaat)
- 5 reklaamialuse kinnitused (perforeeritud posti külge)


NB! Hilisema kuupäevaga sama joonis tühistab varasema kuupäevaga joonise!

OU Sisearhitektuurbüroo JOONPROJEKT Reg nr 10079256; IMTR nr EP 10079256-0001 Pärnu mnt 154; 11317 Tallinn tel / fax: 655 6340 e-mail: info@joon.ee	Objekt <b>RADEMAR Kristiine Keskuses rendipind 11</b>
Joonise nimetus reklaamkastid	Sisearhitekt Priit Pöldme e-mail: priit@joon.ee GSM: 5010490
Joonise nr 12	Sisearhitekt Reet Sepp
Formaat A3	Kuupäev 12.08.2010

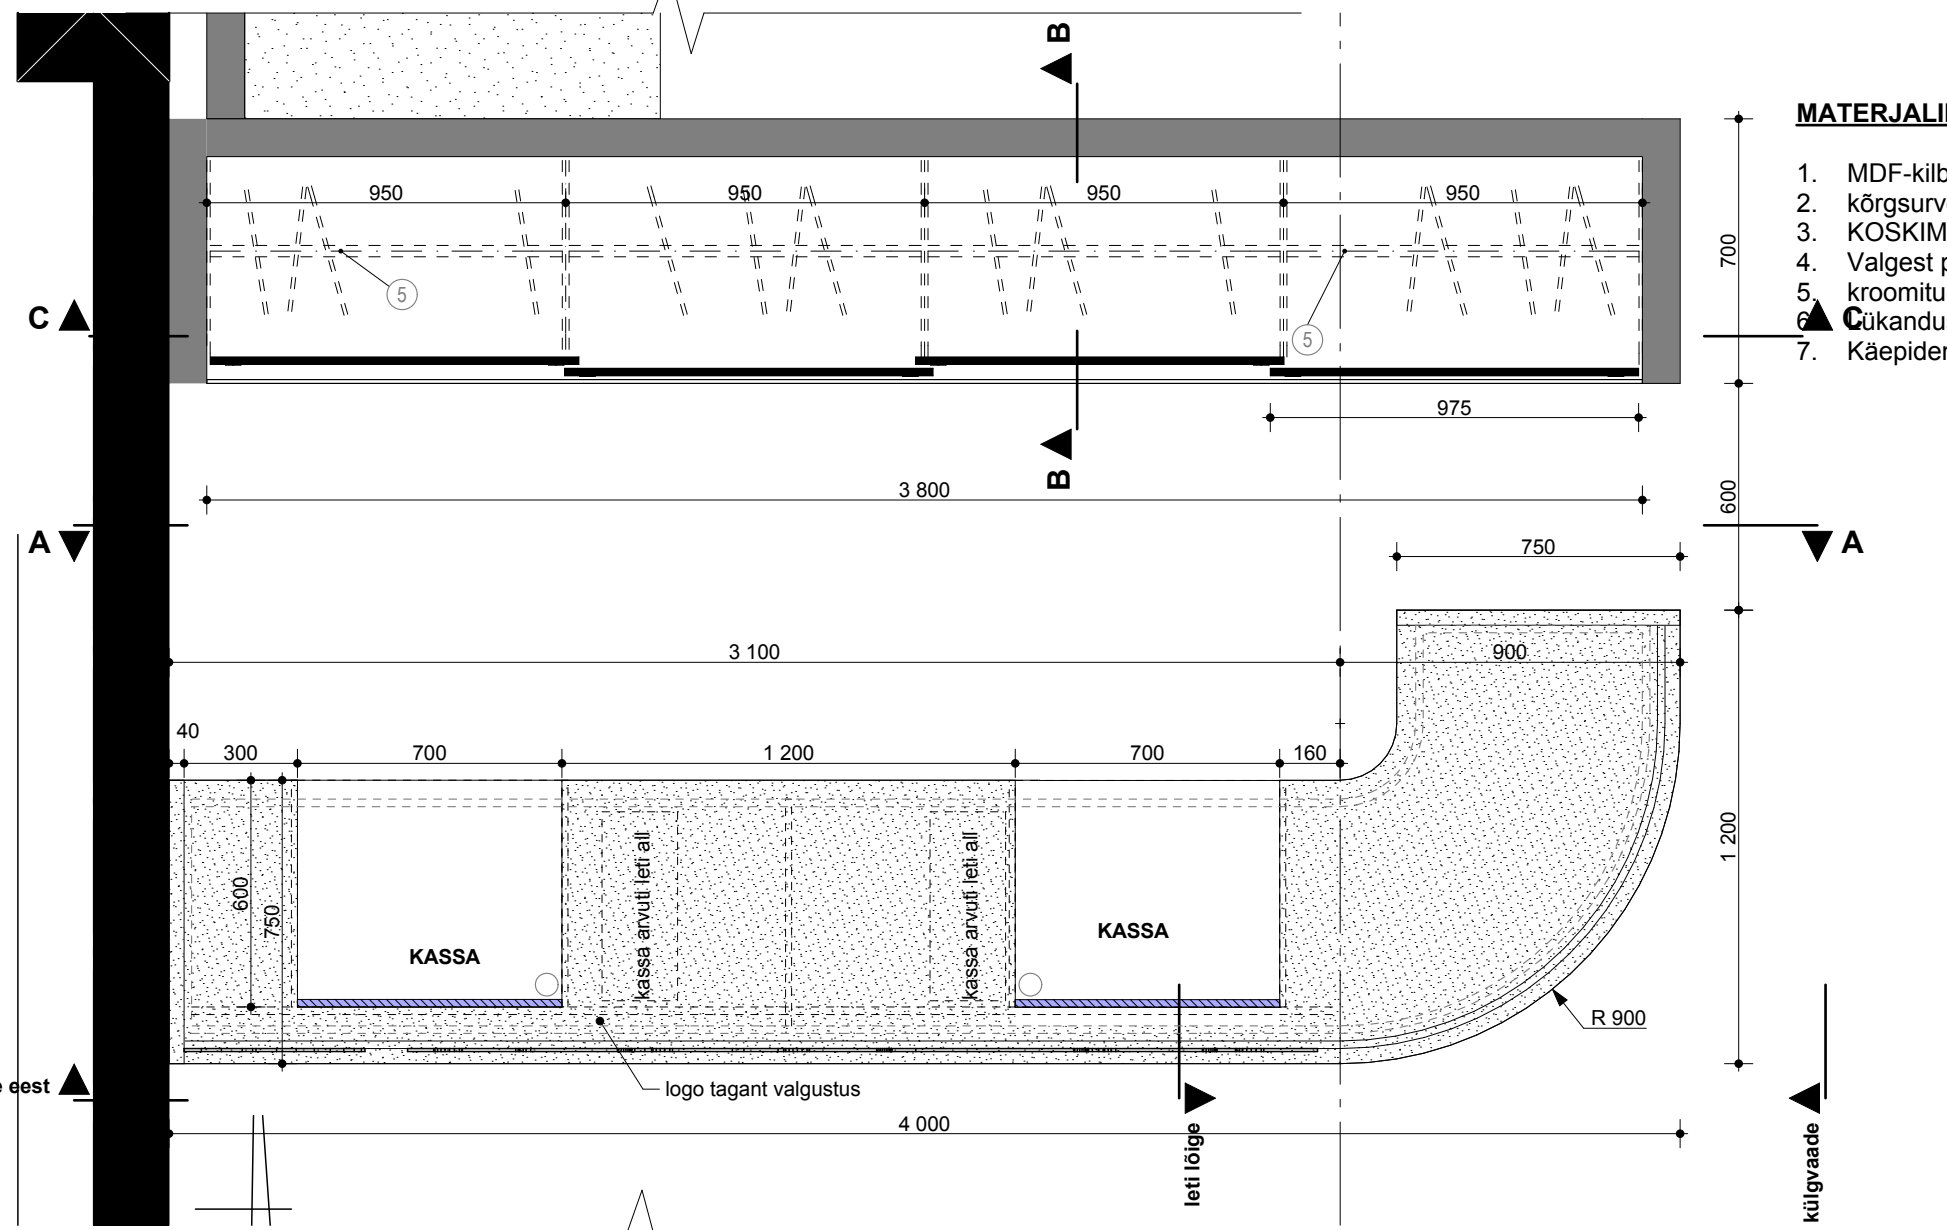

kassa pealtvaade

1:20

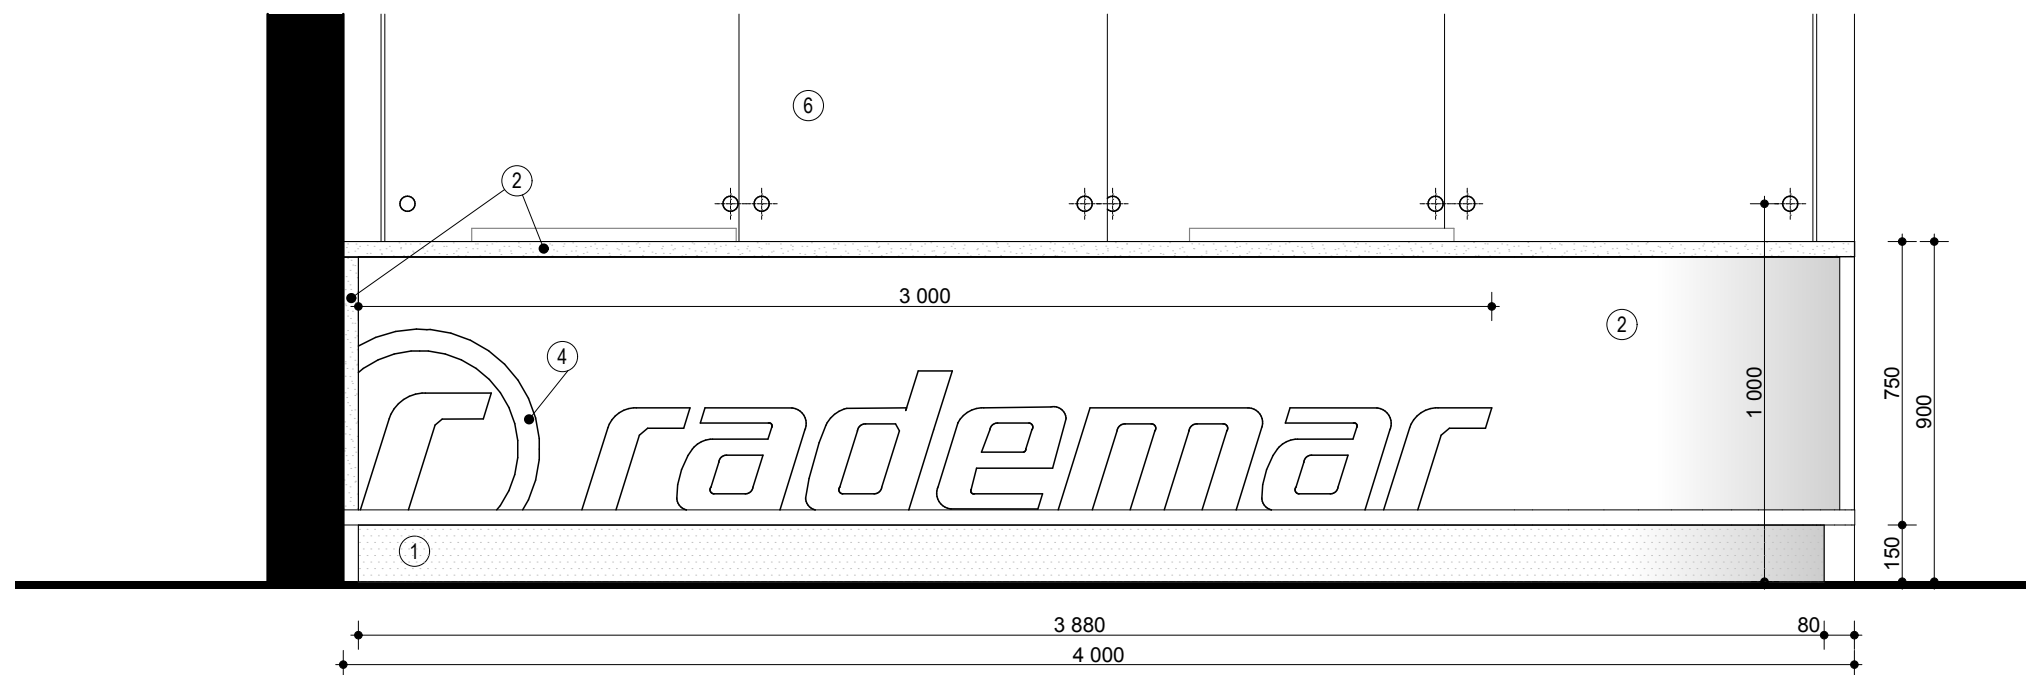

vaade eest

1:20

NB! Hilisema kuupäevaga sama joonis tühistab varasema kuupäevaga joonise!

OU Sisearhitektuuribüroo JOONPROJEKT  
Reg nr: 10079256;  
IMTRI nr: EP 10079256-0001  
Pärnu mnt. 154; 11317 Tallinn  
tel./ fax: 655 6340 e-mail: info@joon.ee

**SISEARHITEKTUURIBÜROO**  
*joonprojekt*

Objekt  
**RADEMAR**  
**Kristiine**  
**Keskuses**  
**rendipind 11**

Joonise nimetus  
kassa lett

Sisearhitekt  
Priit Pöldme  
e-mail: priit@joon.ee  
GSM: 5010490


Sisearhitekt  
Reet Sepp

Kuupäev  
12.08.2010

Formaat  
A3


Joonise nr  
13



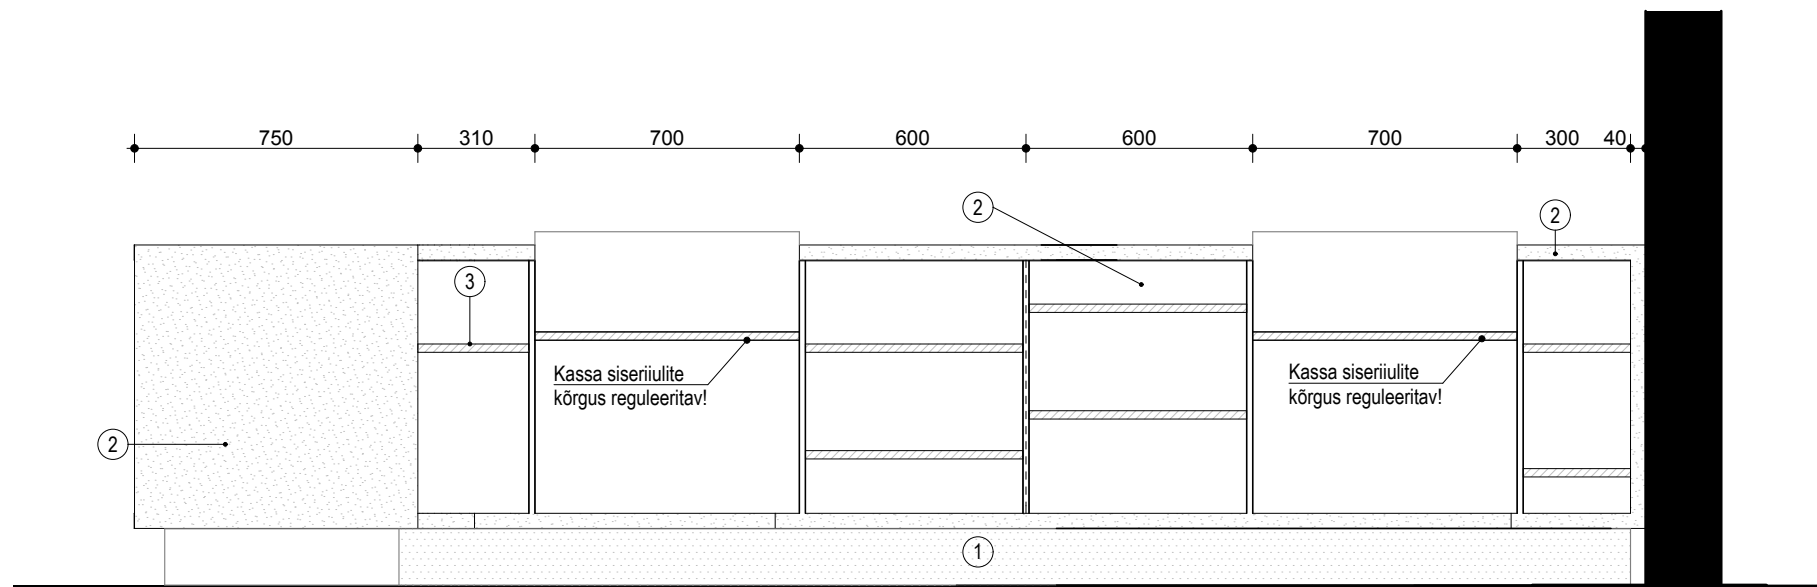


A-A

1:20

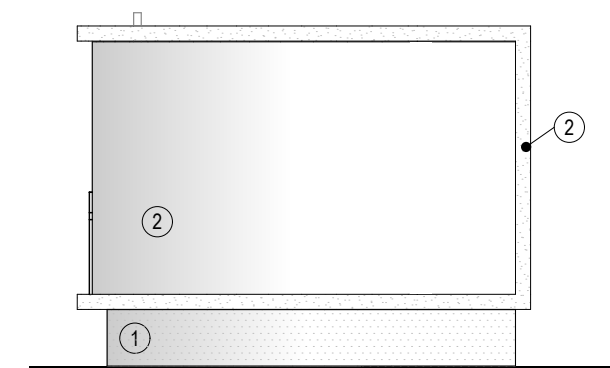


külgvaade

1:20

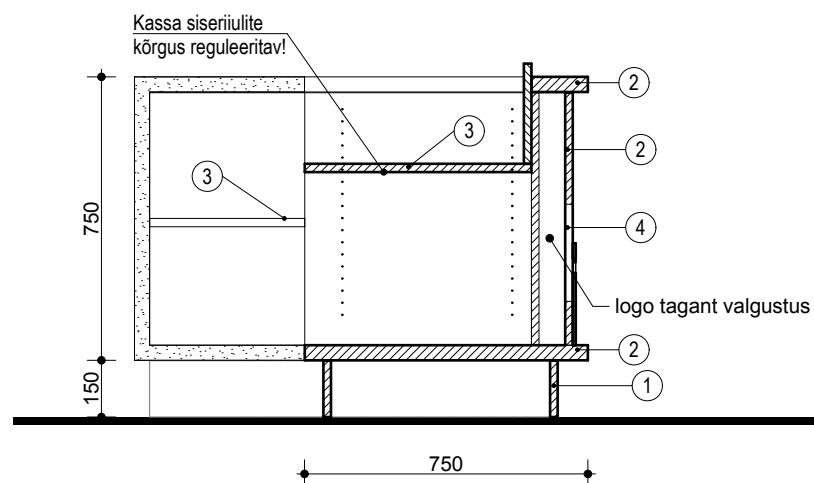

leti lõige

1:20

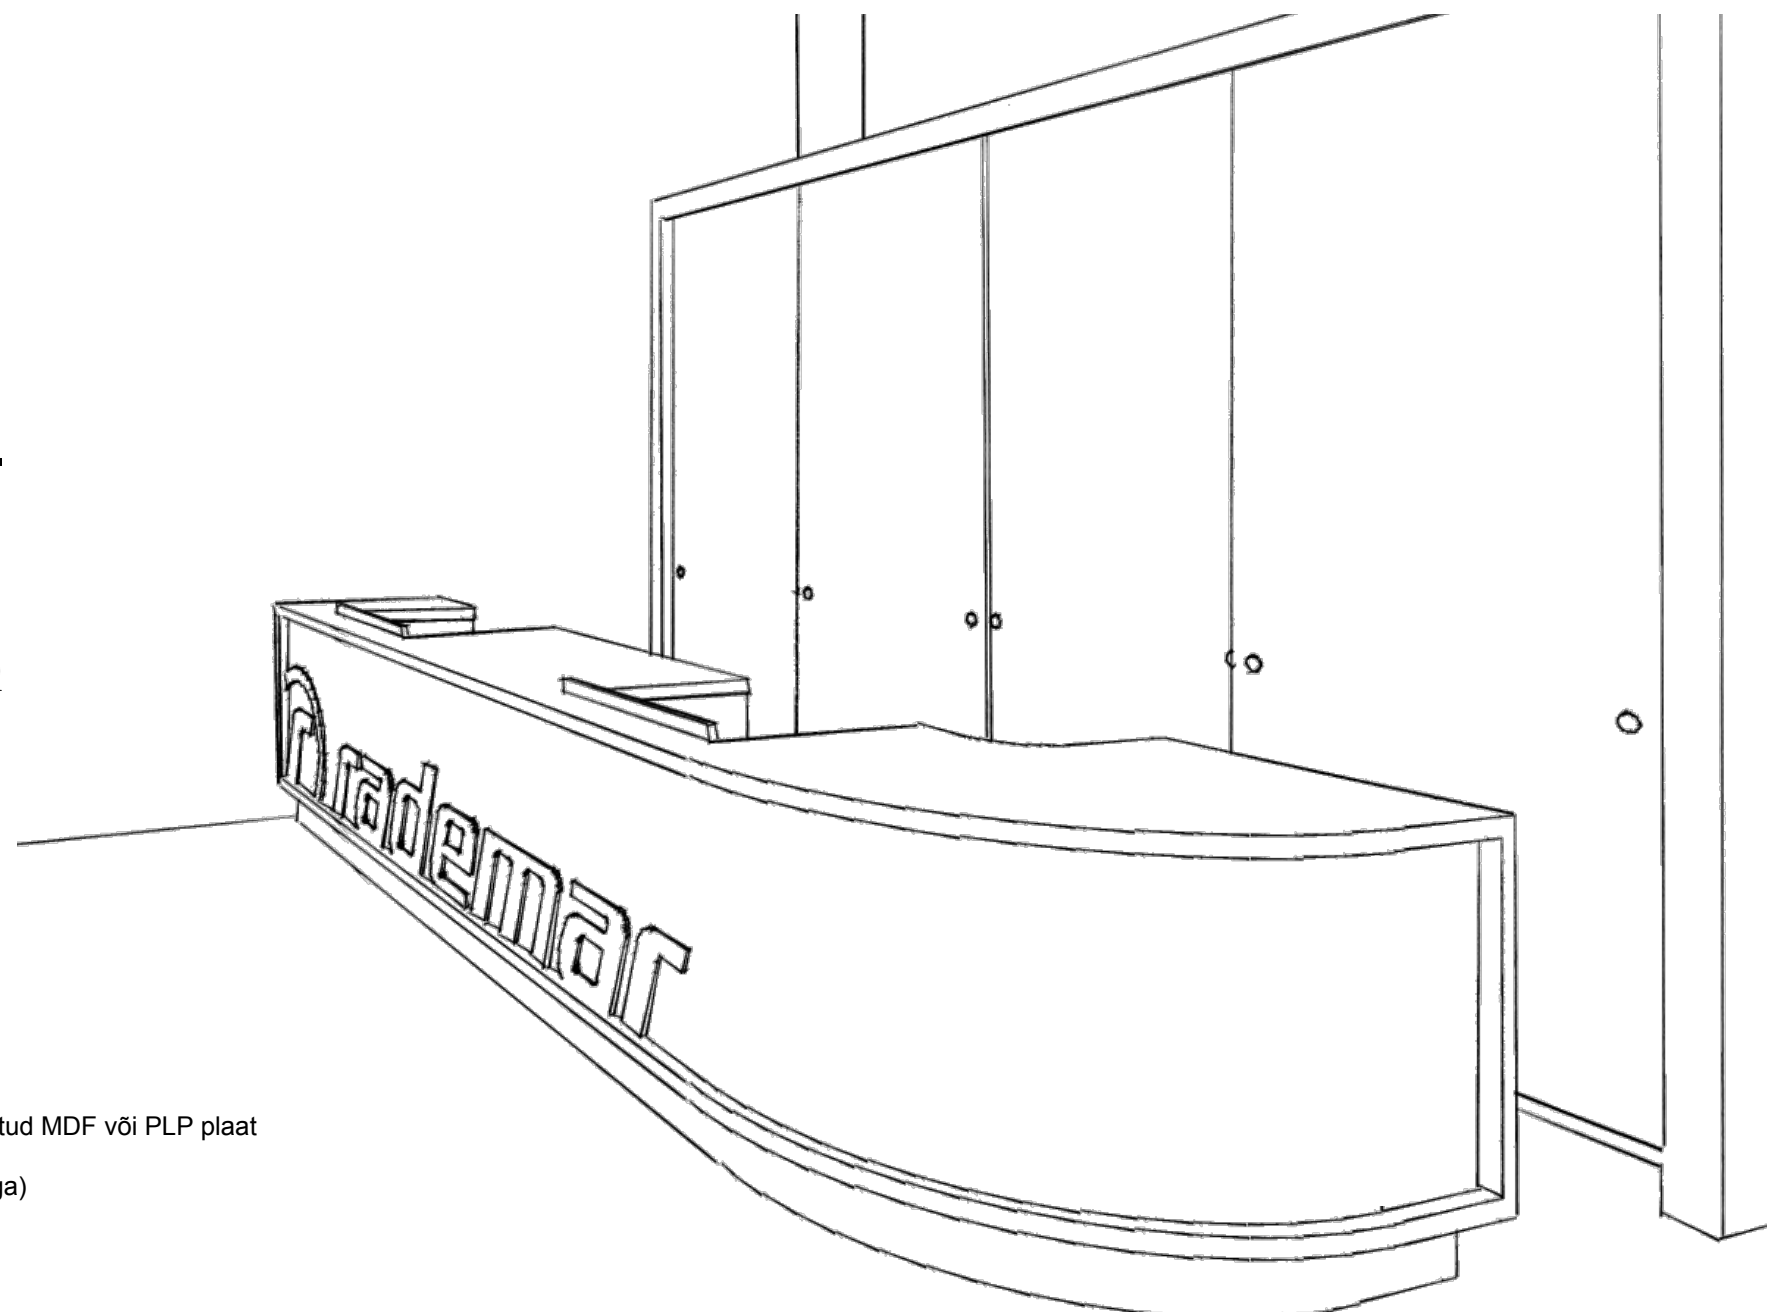


**MATERJALID ja VIIMISTLUS:**

1. MDF-kilbile peale liimitud metall-leht, rst. lihvitud
2. kõrgsurve laminaadiga (F 7837 graniithall, Perstorp) kaetud MDF või PLP plaat
3. KOSKIMEL melamiinplaat, hall
4. Valgest pleksist lõigatud tähed (täpsustada sisearhitektiga)
5. kroomitud metalltoru, d=30 mm
6. Lükandustele on paigaldatud printitud foto.
7. Käepidemed- läbivad augud; läbimõõduga 40mm


NB! Hilisema kuupäevaga sama joonis tühistab varasema kuupäevaga joonise!

OU Sisearhitektuurbüroo JOONPROJEKT Reg nr: 10079256; IMTR'i nr. EP 10079256-0001 Pärnu mnt. 154; 11317 Tallinn tel./ fax: 655 6340 e-mail: info@joon.ee	
Objekt	<b>RADEMAR Kristiine Keskuses rendipind 11</b>
Joonise nimetus	kassa lett vaated
Sisearhitekt	Priit Põldme e-mail: priit@joon.ee GSM: 5010490
Sisearhitekt	Reet Sepp
Kuupäev	12.08.2010
Formaat	A3
Joonise nr	14

SISEARHITEKTUURIBÜROO  
*joonprojekt*

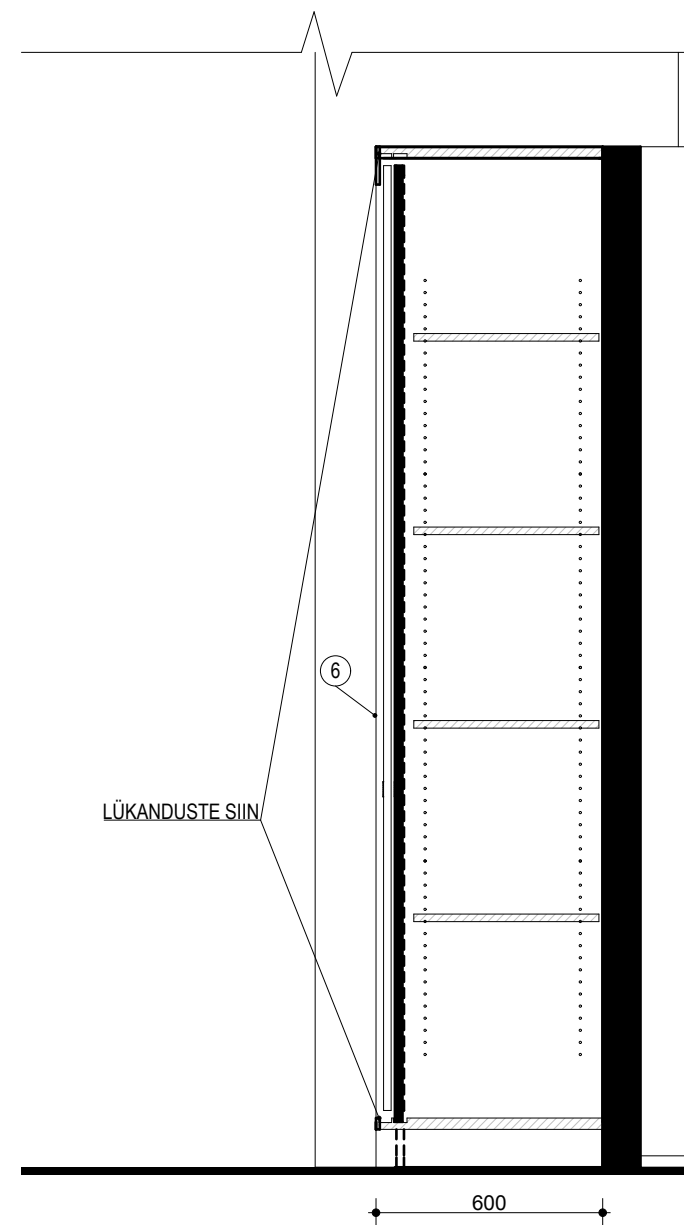

**B-B** **1:20**

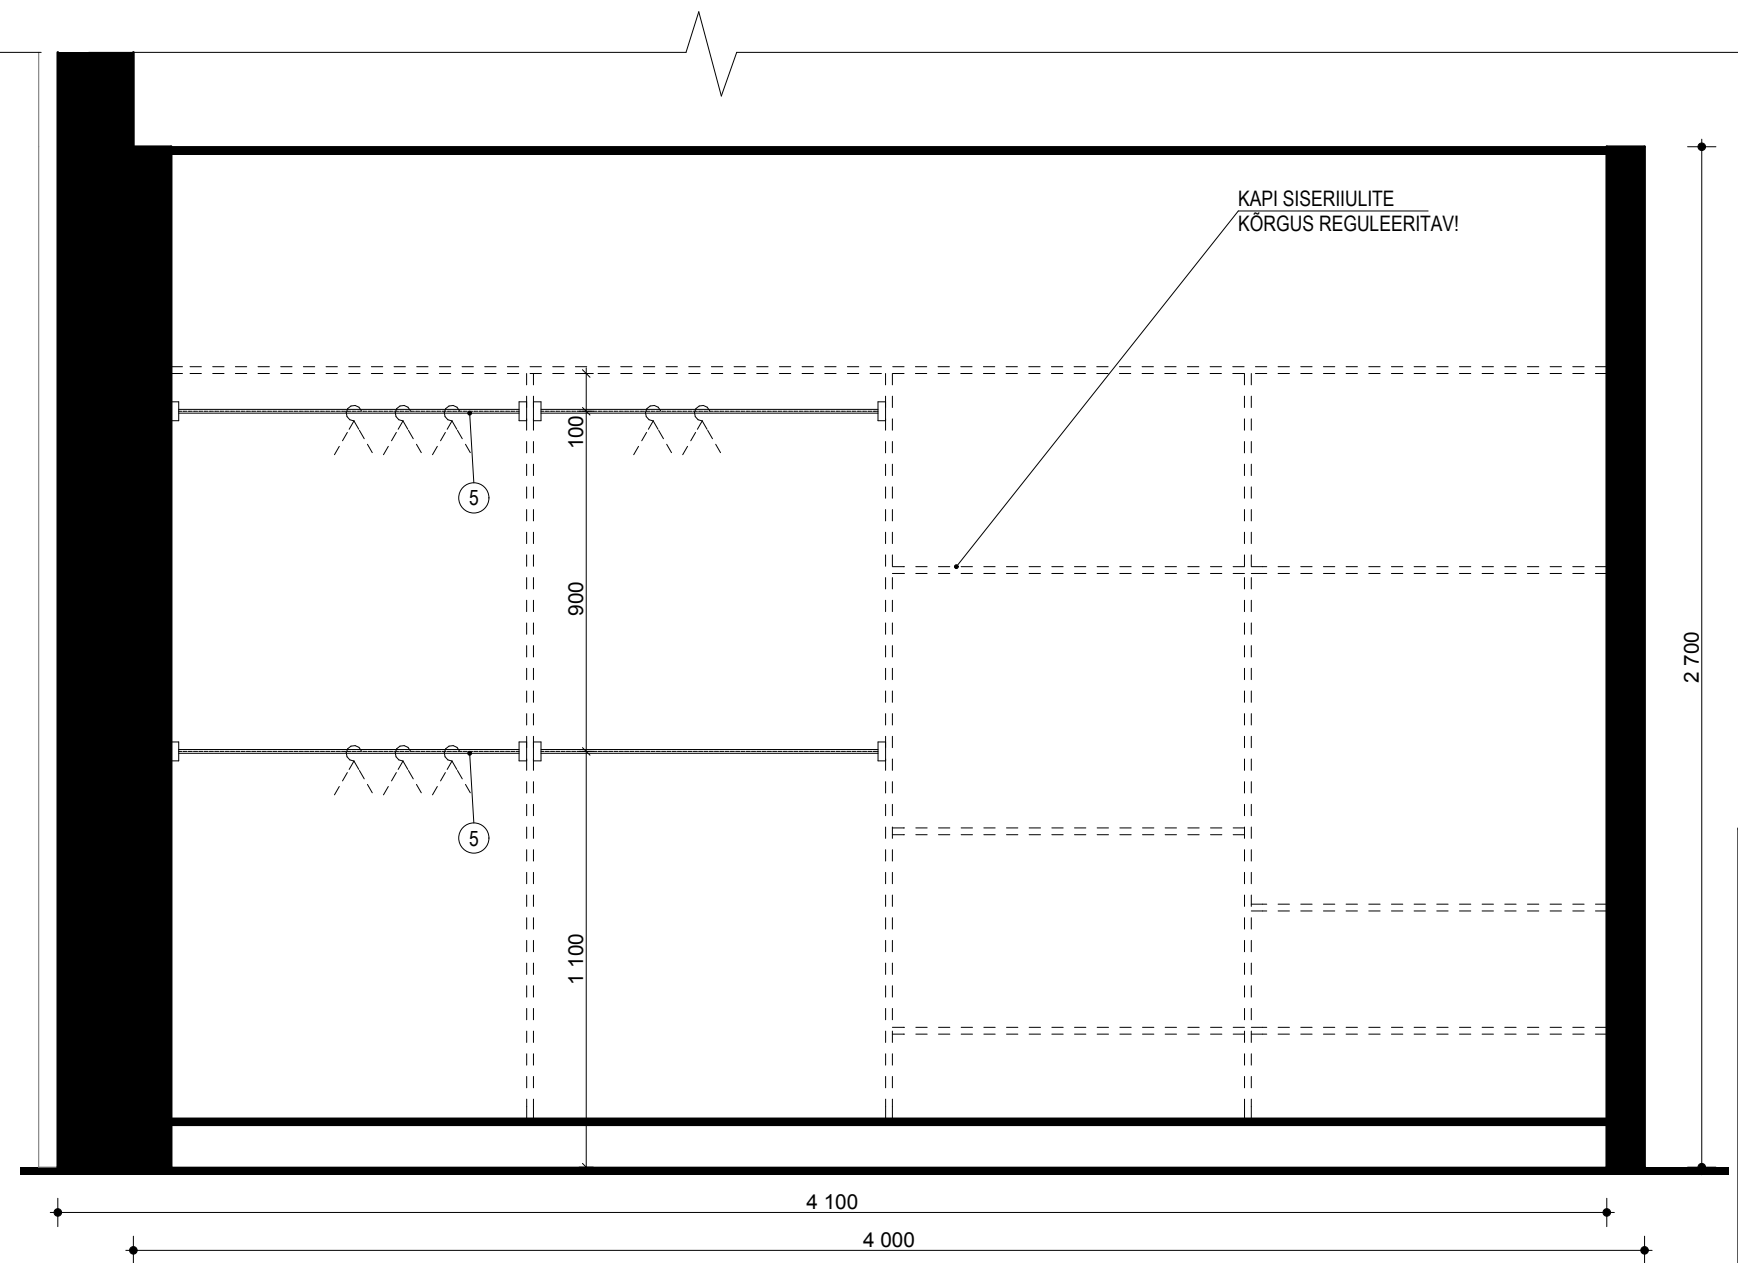


**C-C** **1:20**

**MATERJALID ja VIIMISTLUS:**



1. MDF-kilbile peale liimitud metall-leht, rst. lihvitud
2. kõrgsurve laminaadiga (F 7837 graniithall, Perstorp) kaetud MDF või PLP plaat
3. KOSKIMEL melamiinplaat, hall
4. Valgest pleksist lõigatud tähed
5. kroomitud metalltoru, d=30 mm
6. Lükandustele on paigaldatud prinditud foto.
7. Käepidemed- läbivad augud; läbimõõduga 40mm

OU Sisearhitektuurbüroo JOONPROJEKT Reg nr: 10079256; MTR'i nr. EP 10079256-0001 Pärnu mnt. 154; 11317 Tallinn tel./ fax: 655 6340 e-mail: info@joon.ee	<b>SISEARHITEKTUURIBÜROO</b> <i>joonprojekt</i>
Objekt	<b>RADEMAR Kristiine Keskuses rendipind 11</b>
Joonise nimetus	kassa leti tagune kapp 1
Sisearhitekt	Priit Põldme e-mail: priit@joon.ee GSM: 5010490
Sisearhitekt	Reet Sepp
Kuupäev	12.08.2010
Formaat	A3
Joonise nr	15

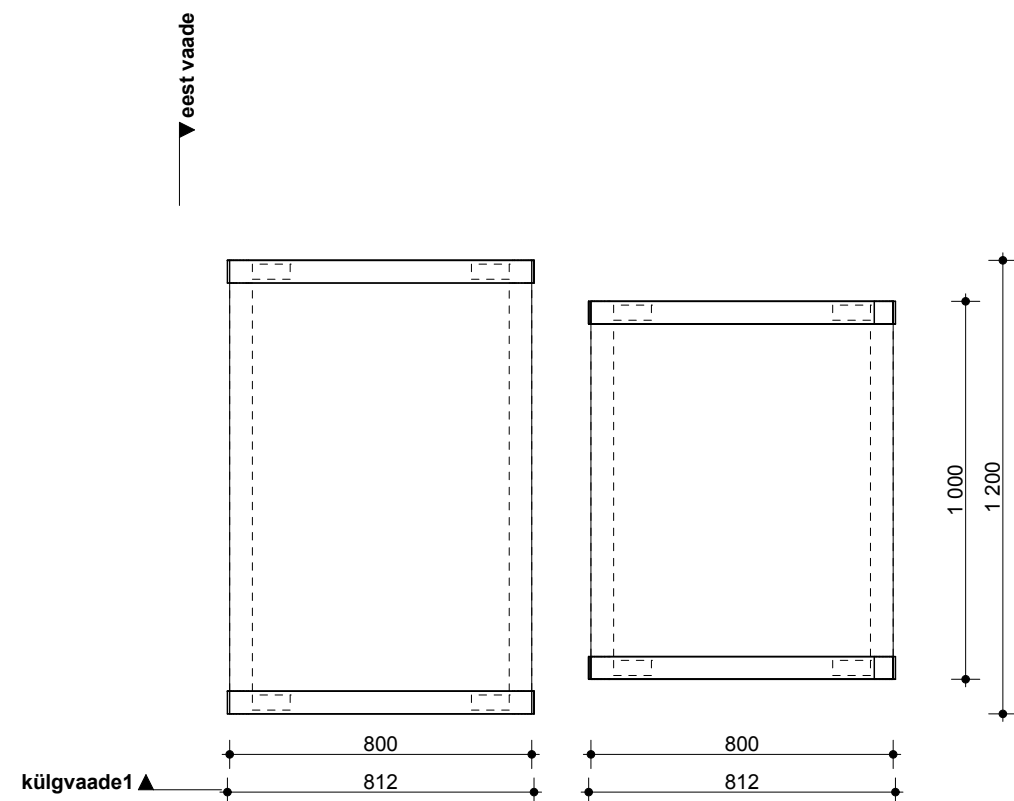

Pealt vaade

1:20

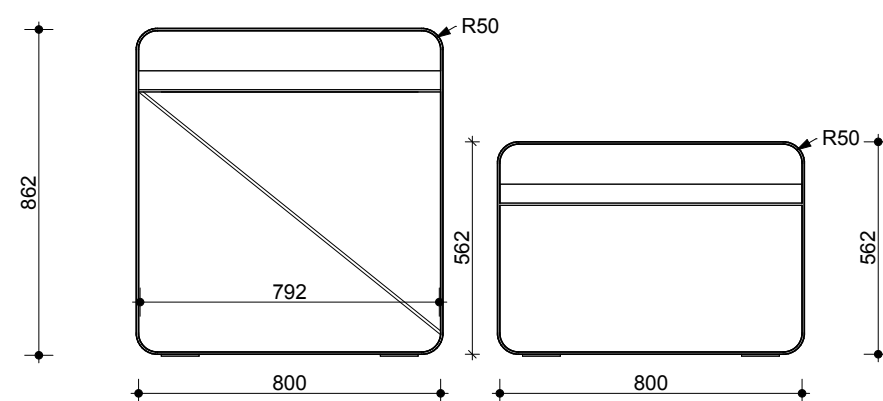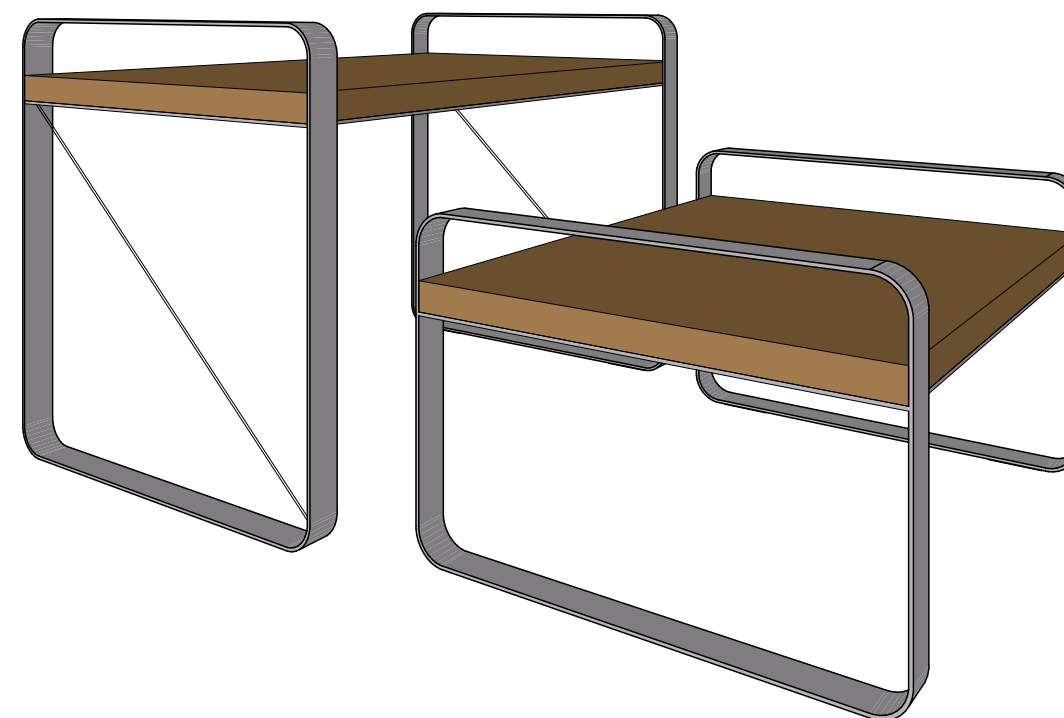


kõlgvaade1

1:20


**MATERJALID ja VIIMISTLUS:**

- 1 Lakitud teraslehest painutatud jalad; toon: RAL 7022 (tumehall)
- 2 Lamineeritud lauaplaat; toon: valge

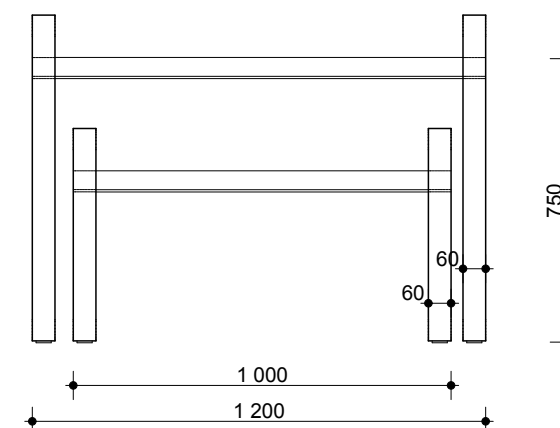


eest vaade


1:20

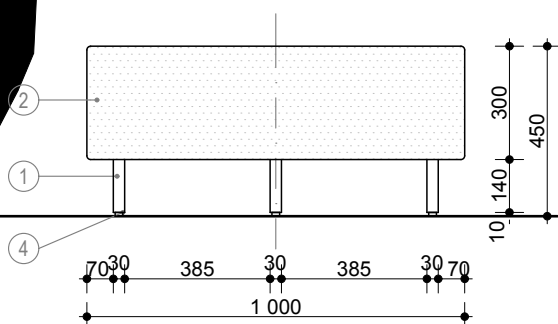

**EESTVAADE**

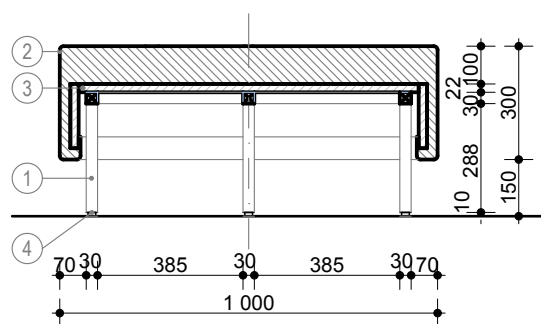

**LÕIGE 1-1**

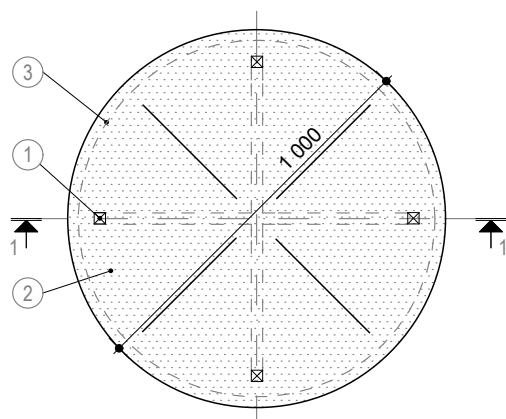

**PEALTVAADE**

**M 1:20**

**MATERJALID ja VIIMISTLUS:**

- 1 lakitud metallraam nelikant-torust, 30x30 mm
- 2 kangaga Nevotex United Fabrics Pasha 1 (punane) kaetud pehme osa
- 3 mööblipladist tugikonstruktsioon kanga pehmendusele
- 4 reguleeritavad jalaotsad (4 tk.)

NB! Istmete pehme osa servalahendus teostada keedriga!

OÜ Siseahtitektuurbüroo JOONPROJEKT  
 Reg.nr. 10078256;  
 MTR'i nr. EP 10078256-0001  
 Pärnu mnt. 154; 11317 Tallinn  
 tel./ fax: 655 6340 e-mail: info@joon.ee

SI SEARHITEKTUURIBÜRO  
*joonprojekt*

Objekt

**RADEMAR**  
Kristiine  
Keskuses  
rendipind 11

Joonise nimetus  
Jalatsite istepingi  
joonis

Sisearhitekt

Priit Põldme  
e-mail: priit@joon.ee  
GSM: 5010490

Sisearhitekt

Reet Sepp

Kuupäev

12.08.2010


Formaat

A4

Joonise nr

17

**NB! Hilisema kuupäevaga sama joonis tühistab varasema kuupäevaga joonise!**

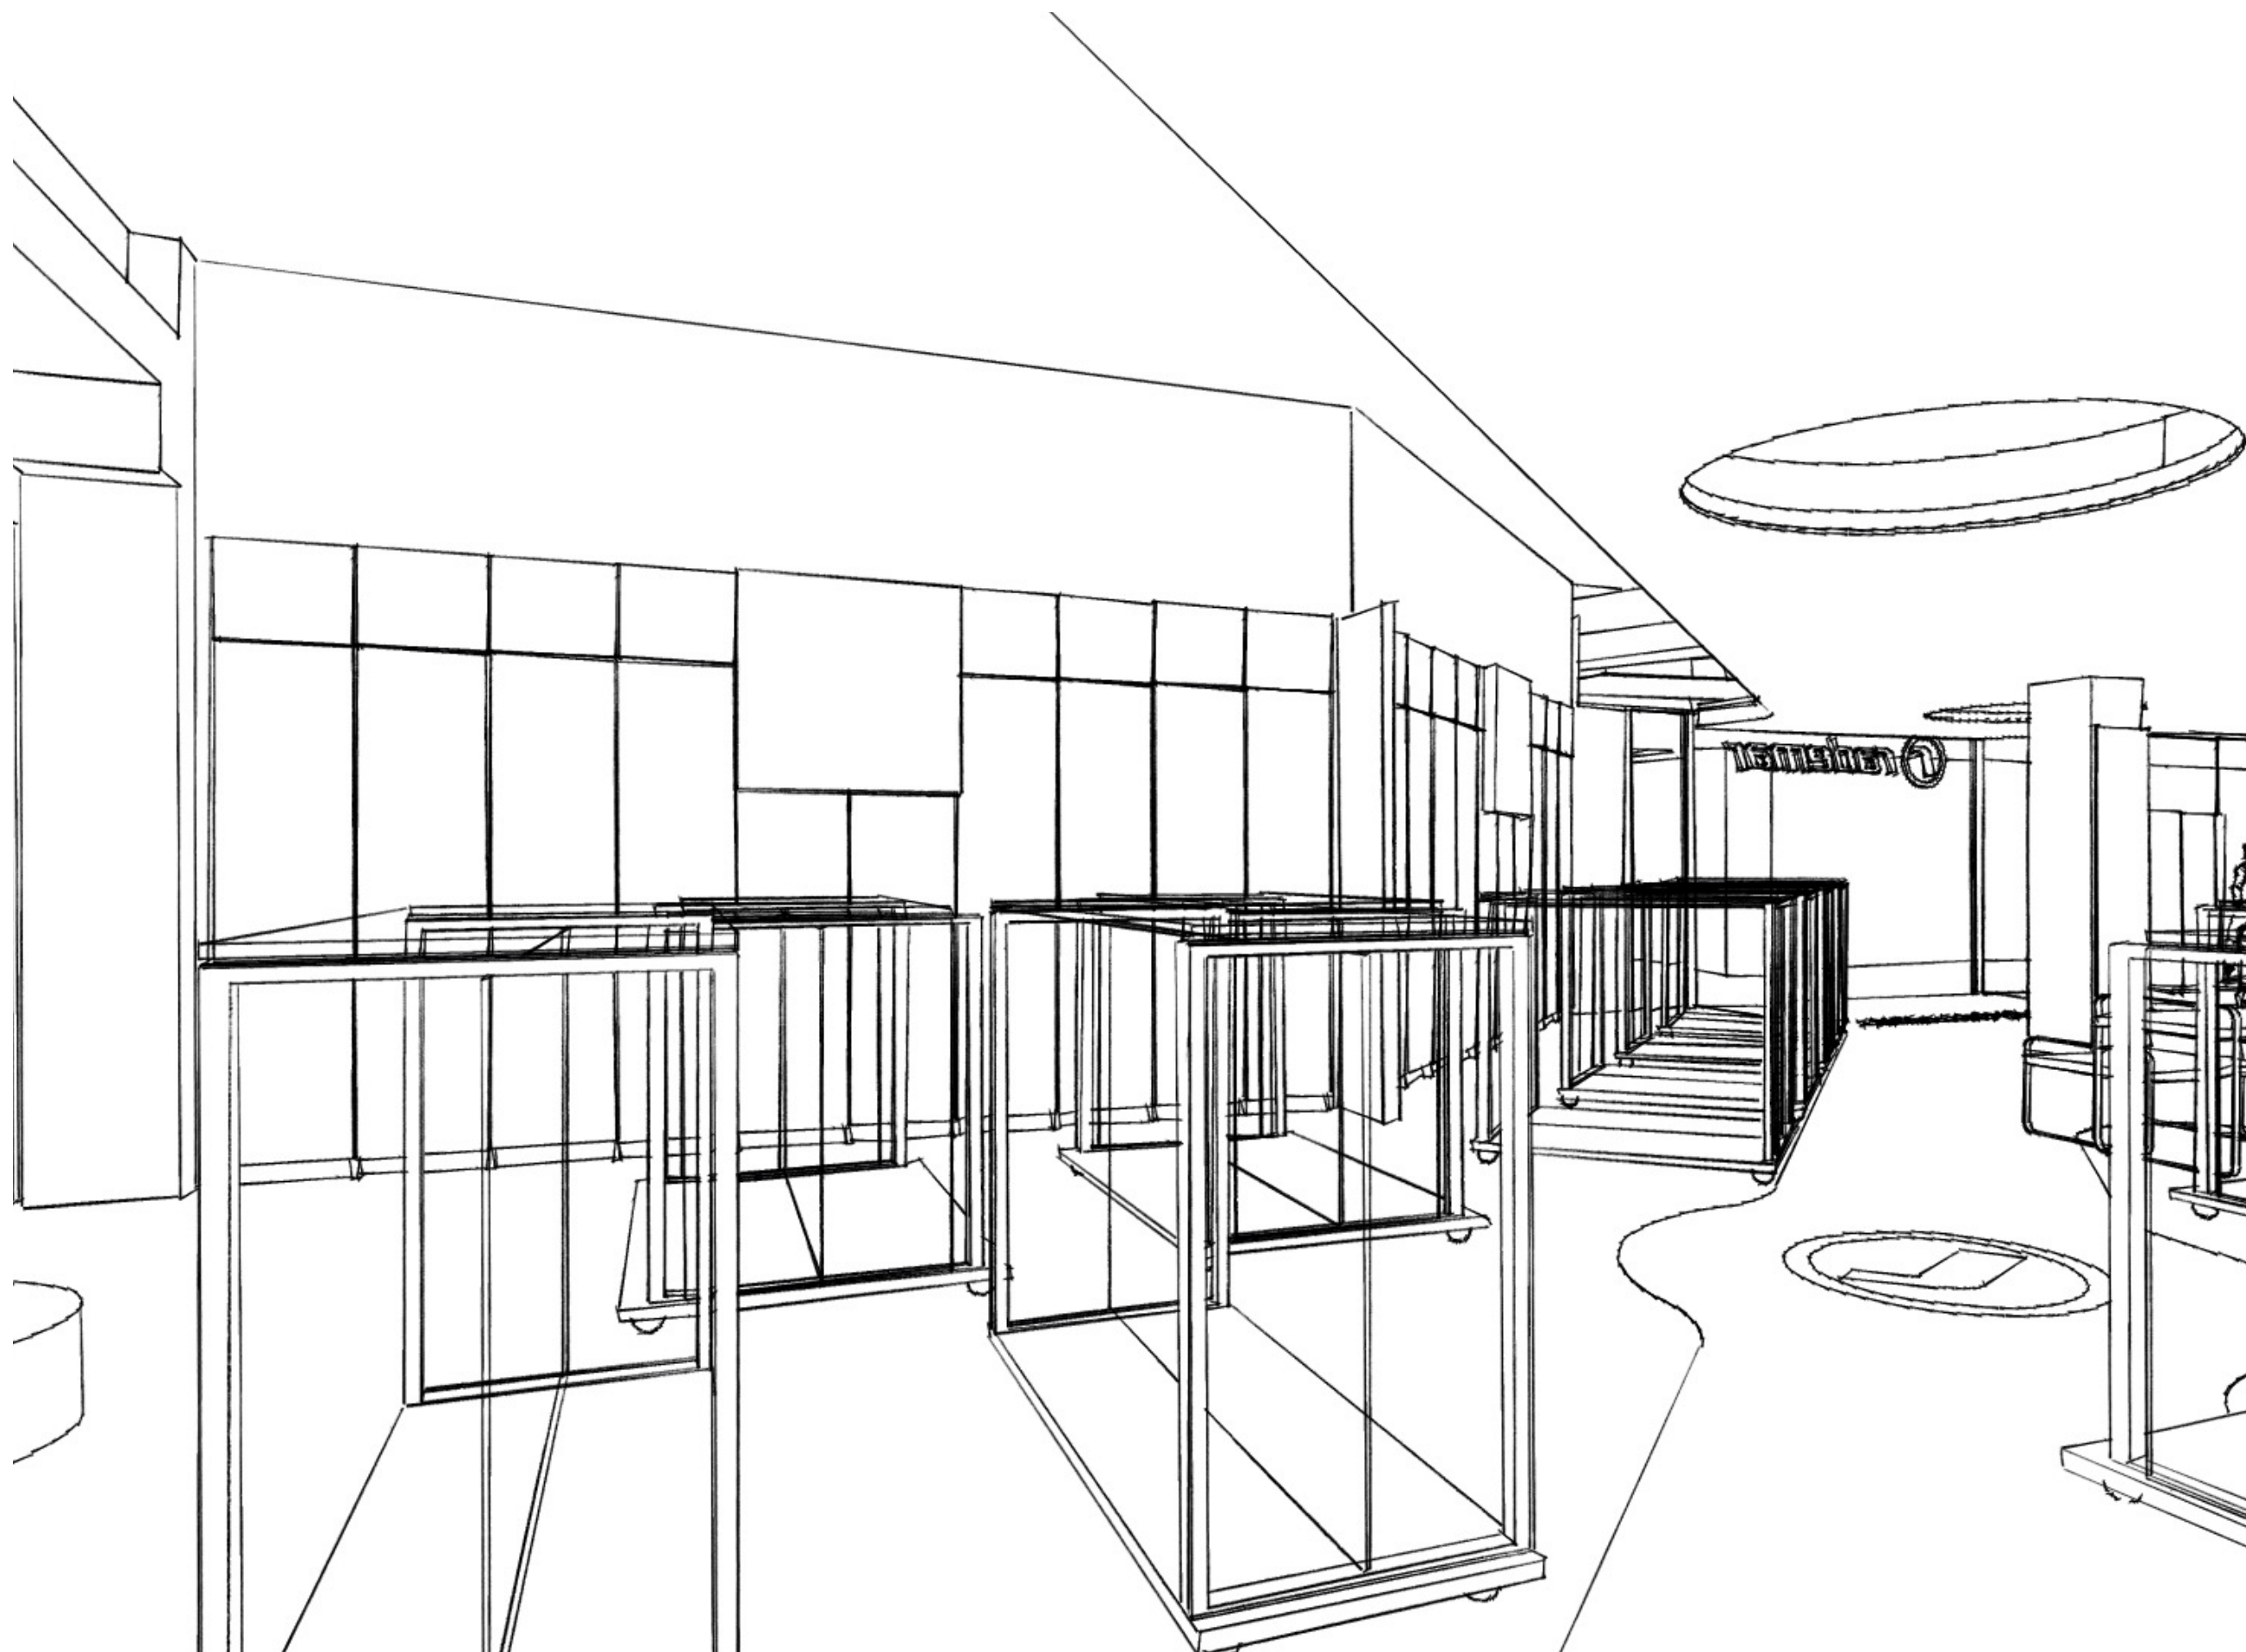

OU Sisearhitektuurbüroo JOONPROJEKT  
Reg nr. 10079256;  
MTR nr. EP 10079256-0001  
Pärnu mnt. 154; 11317 Tallinn  
tel./fax: 655 6340 e-mail: info@joon.ee

SISEARHITEKTUURIBÜROO  
*joonprojekt*

Objekt

**RADEMAR  
Kristiine  
Keskuses  
rendipind 11**

Joonise nimetus  
3D vaade;  
müügisaal

Sisearhitekt

Priit Põldme  
e-mail: priit@joon.ee  
GSM: 5010490

Sisearhitekt

Reet Sepp

Kuupäev

12.08.2010

Formaat

A3

Joonise nr

18

NB! Hilisema kuupäevaga sama joonis tühistab varasema kuupäevaga joonise!





OU Sisearhitektuurbüroo JOONPROJEKT  
 Reg nr: 10079256;  
 MTR'i nr: EP 10079256-0001  
 Pärnu mnt. 154; 11317 Tallinn  
 tel./ fax: 655 6340 e-mail: info@joon.ee

**SISEARHITEKTUURIBÜROO**  
**joonprojekt**

Objekt  
**RADEMAR**  
**Kristiine**  
**Keskuses**  
**rendipind 11**

Joonise nimetus  
 3D vaade;  
 ülevalt

Sisearhitekt  
 Priit Põldme  
 e-mail: priit@joon.ee  
 GSM: 5010490

Sisearhitekt  
 Reet Sepp

Kuupäev  
 12.08.2010

Formaat  
 A3

Joonise nr  
 19





OU Sisearhitektuurbüroo JOONPROJEKT  
Reg nr: 10079256;  
MTR'i nr: EP 10079256-0001  
Pärnu mnt 154; 11317 Tallinn  
tel / fax: 655 6340 e-mail: info@joon.ee

SISEARHITEKTUURIBÜROO  
*joonprojekt*

Objekt

**RADEMAR**  
**Kristiine**  
**Keskuses**  
**rendipind 11**

Joonise nimetus  
3D vaade;  
sissepääs ja lett

Sisearhitekt

Priit Pöldme  
e-mail: priit@joon.ee  
GSM: 5010490

Sisearhitekt

Reet Sepp

Kuupäev

12.08.2010


Formaat

A3

Joonise nr

20

NB! Hilisema kuupäevaga sama joonis tühistab varasema kuupäevaga joonise!

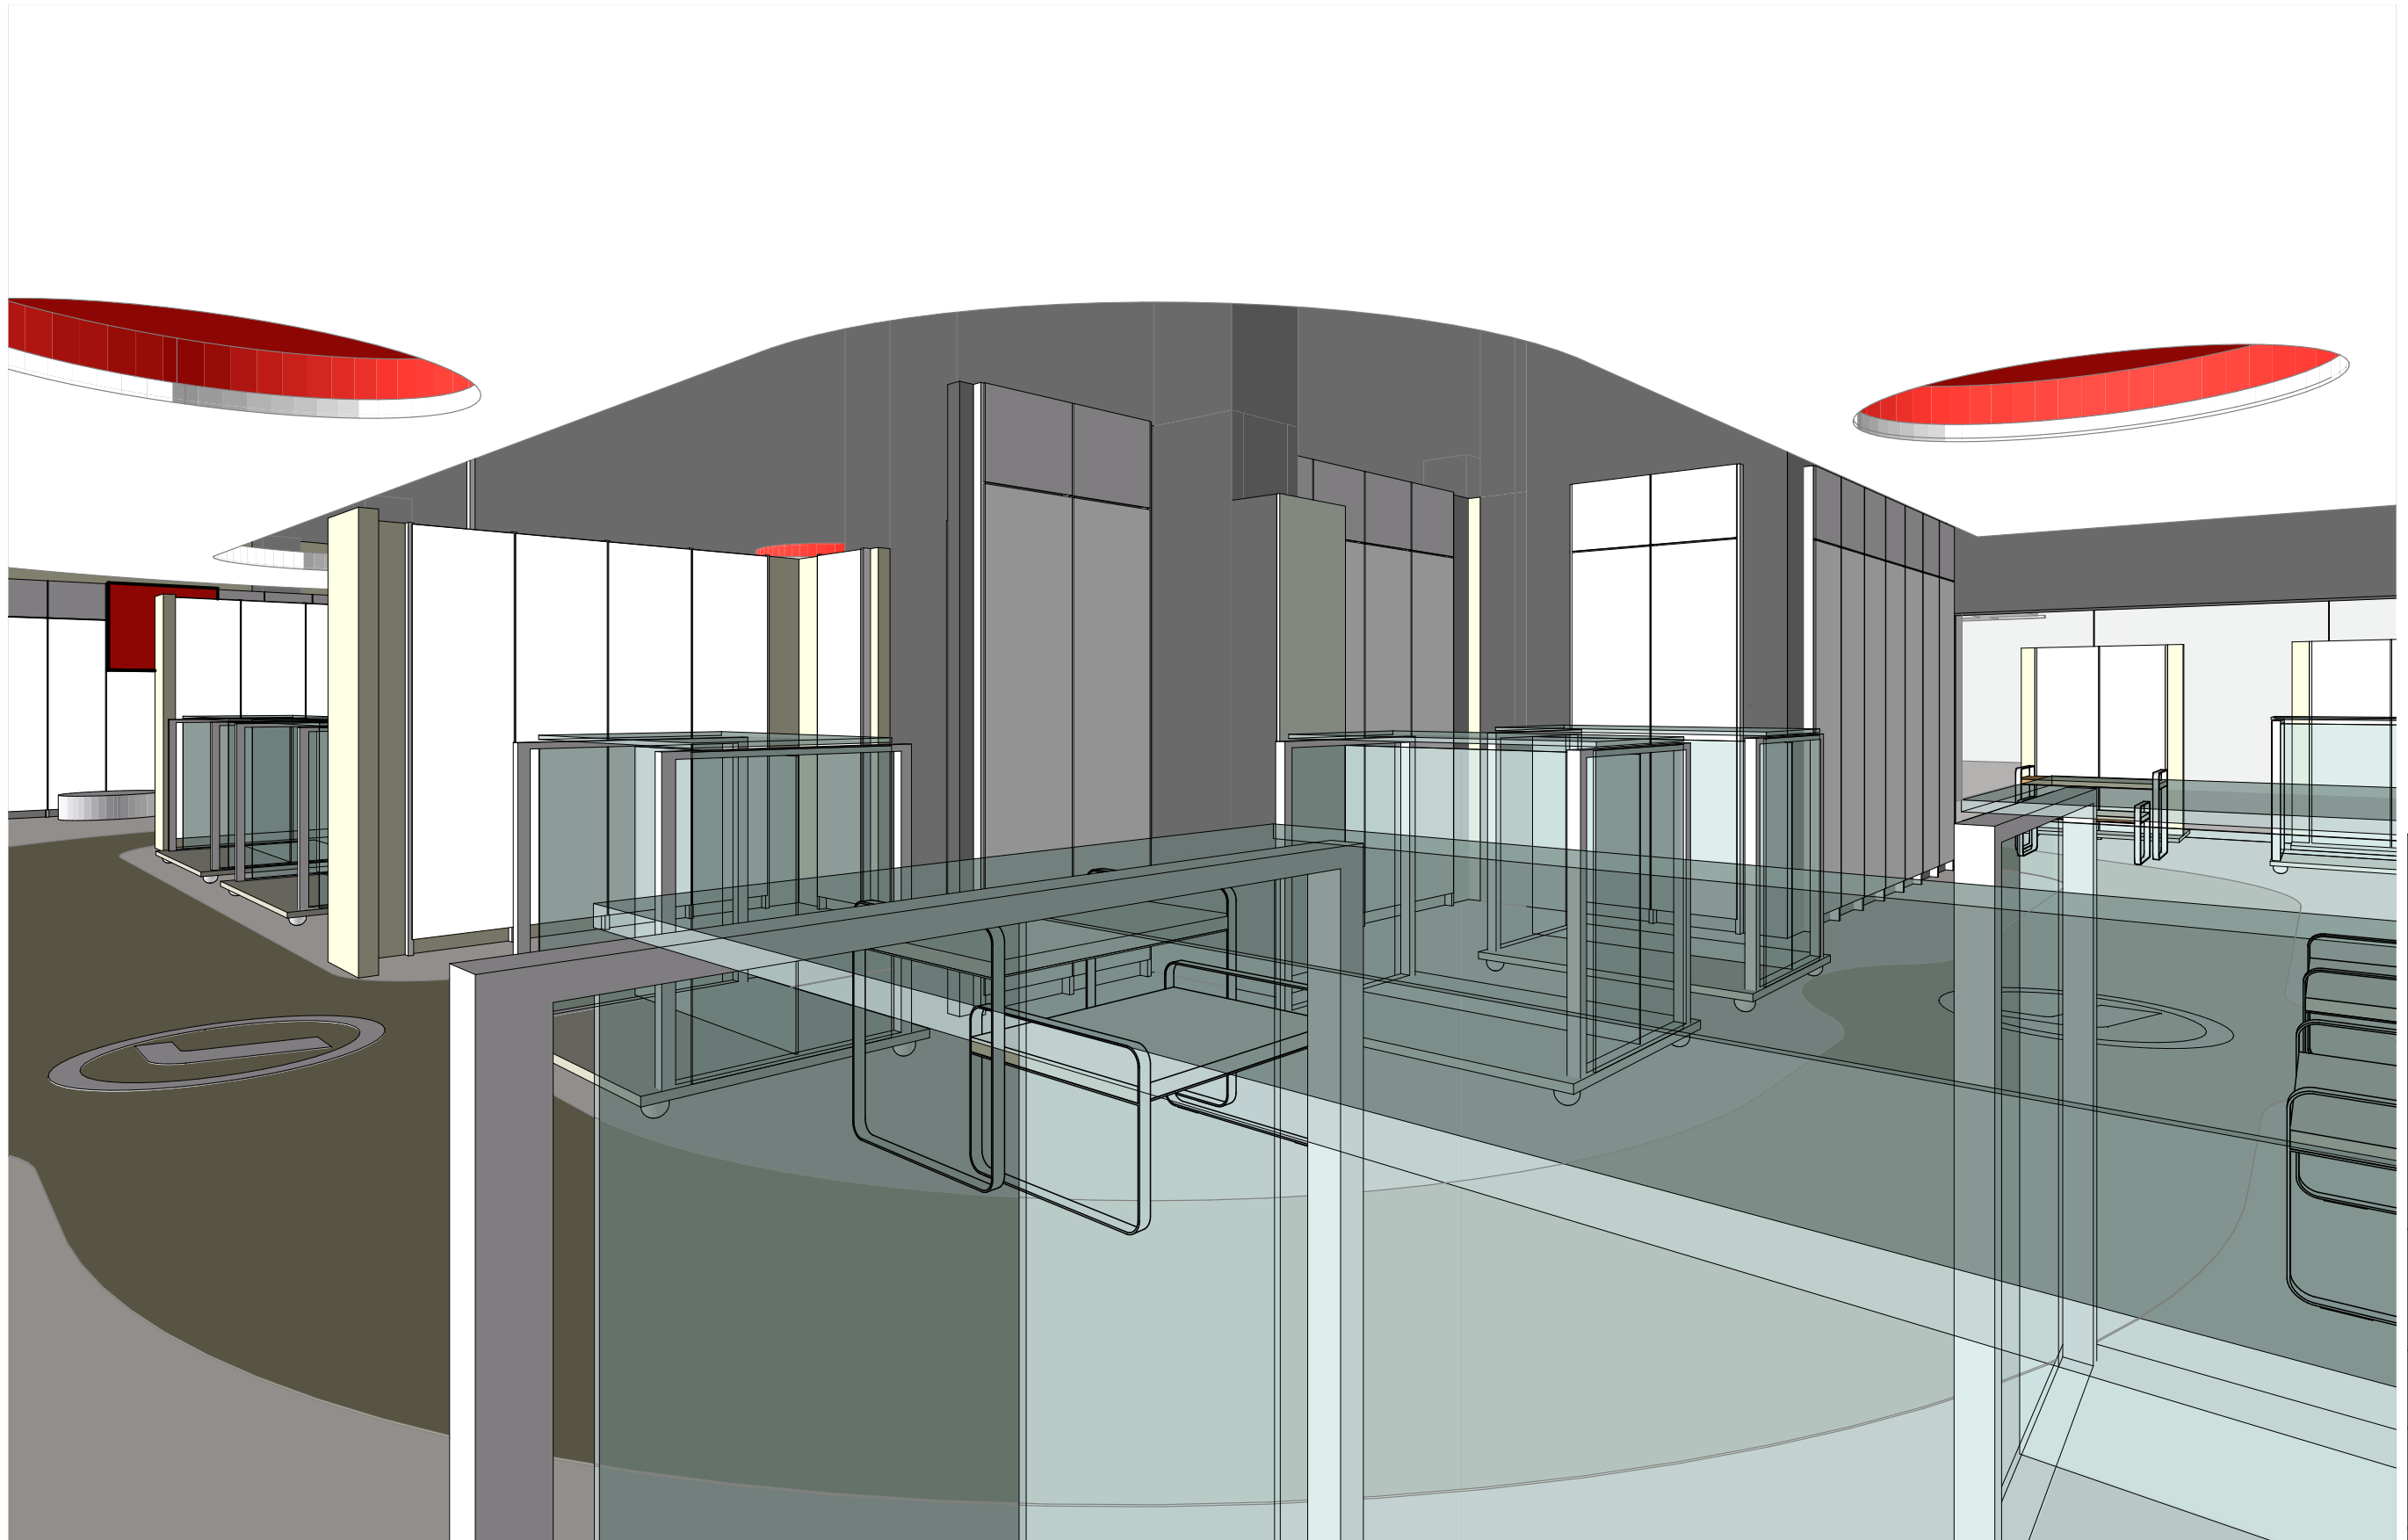

OU Sisearhitektuurbüroo JOONPROJEKT  
Reg nr: 10079256;  
MTR'i nr: EP 10079256-0001  
Pärnu mnt 154; 11317 Tallinn  
tel / fax: 655 6340 e-mail: info@joon.ee

SISEARHITEKTUURIBÜROO  
*joonprojekt*

Objekt  
**RADEMAR  
Kristiine  
Keskuses  
rendipind 11**

Joonise nimetus  
3D vaade;  
müügisaali nurk

Sisearhitekt  
Priit Pöldme  
e-mail: priit@joon.ee  
GSM: 5010490

Sisearhitekt  
Reet Sepp

Kuupäev  
12.08.2010

Formaat  
A3

Joonise nr  
21