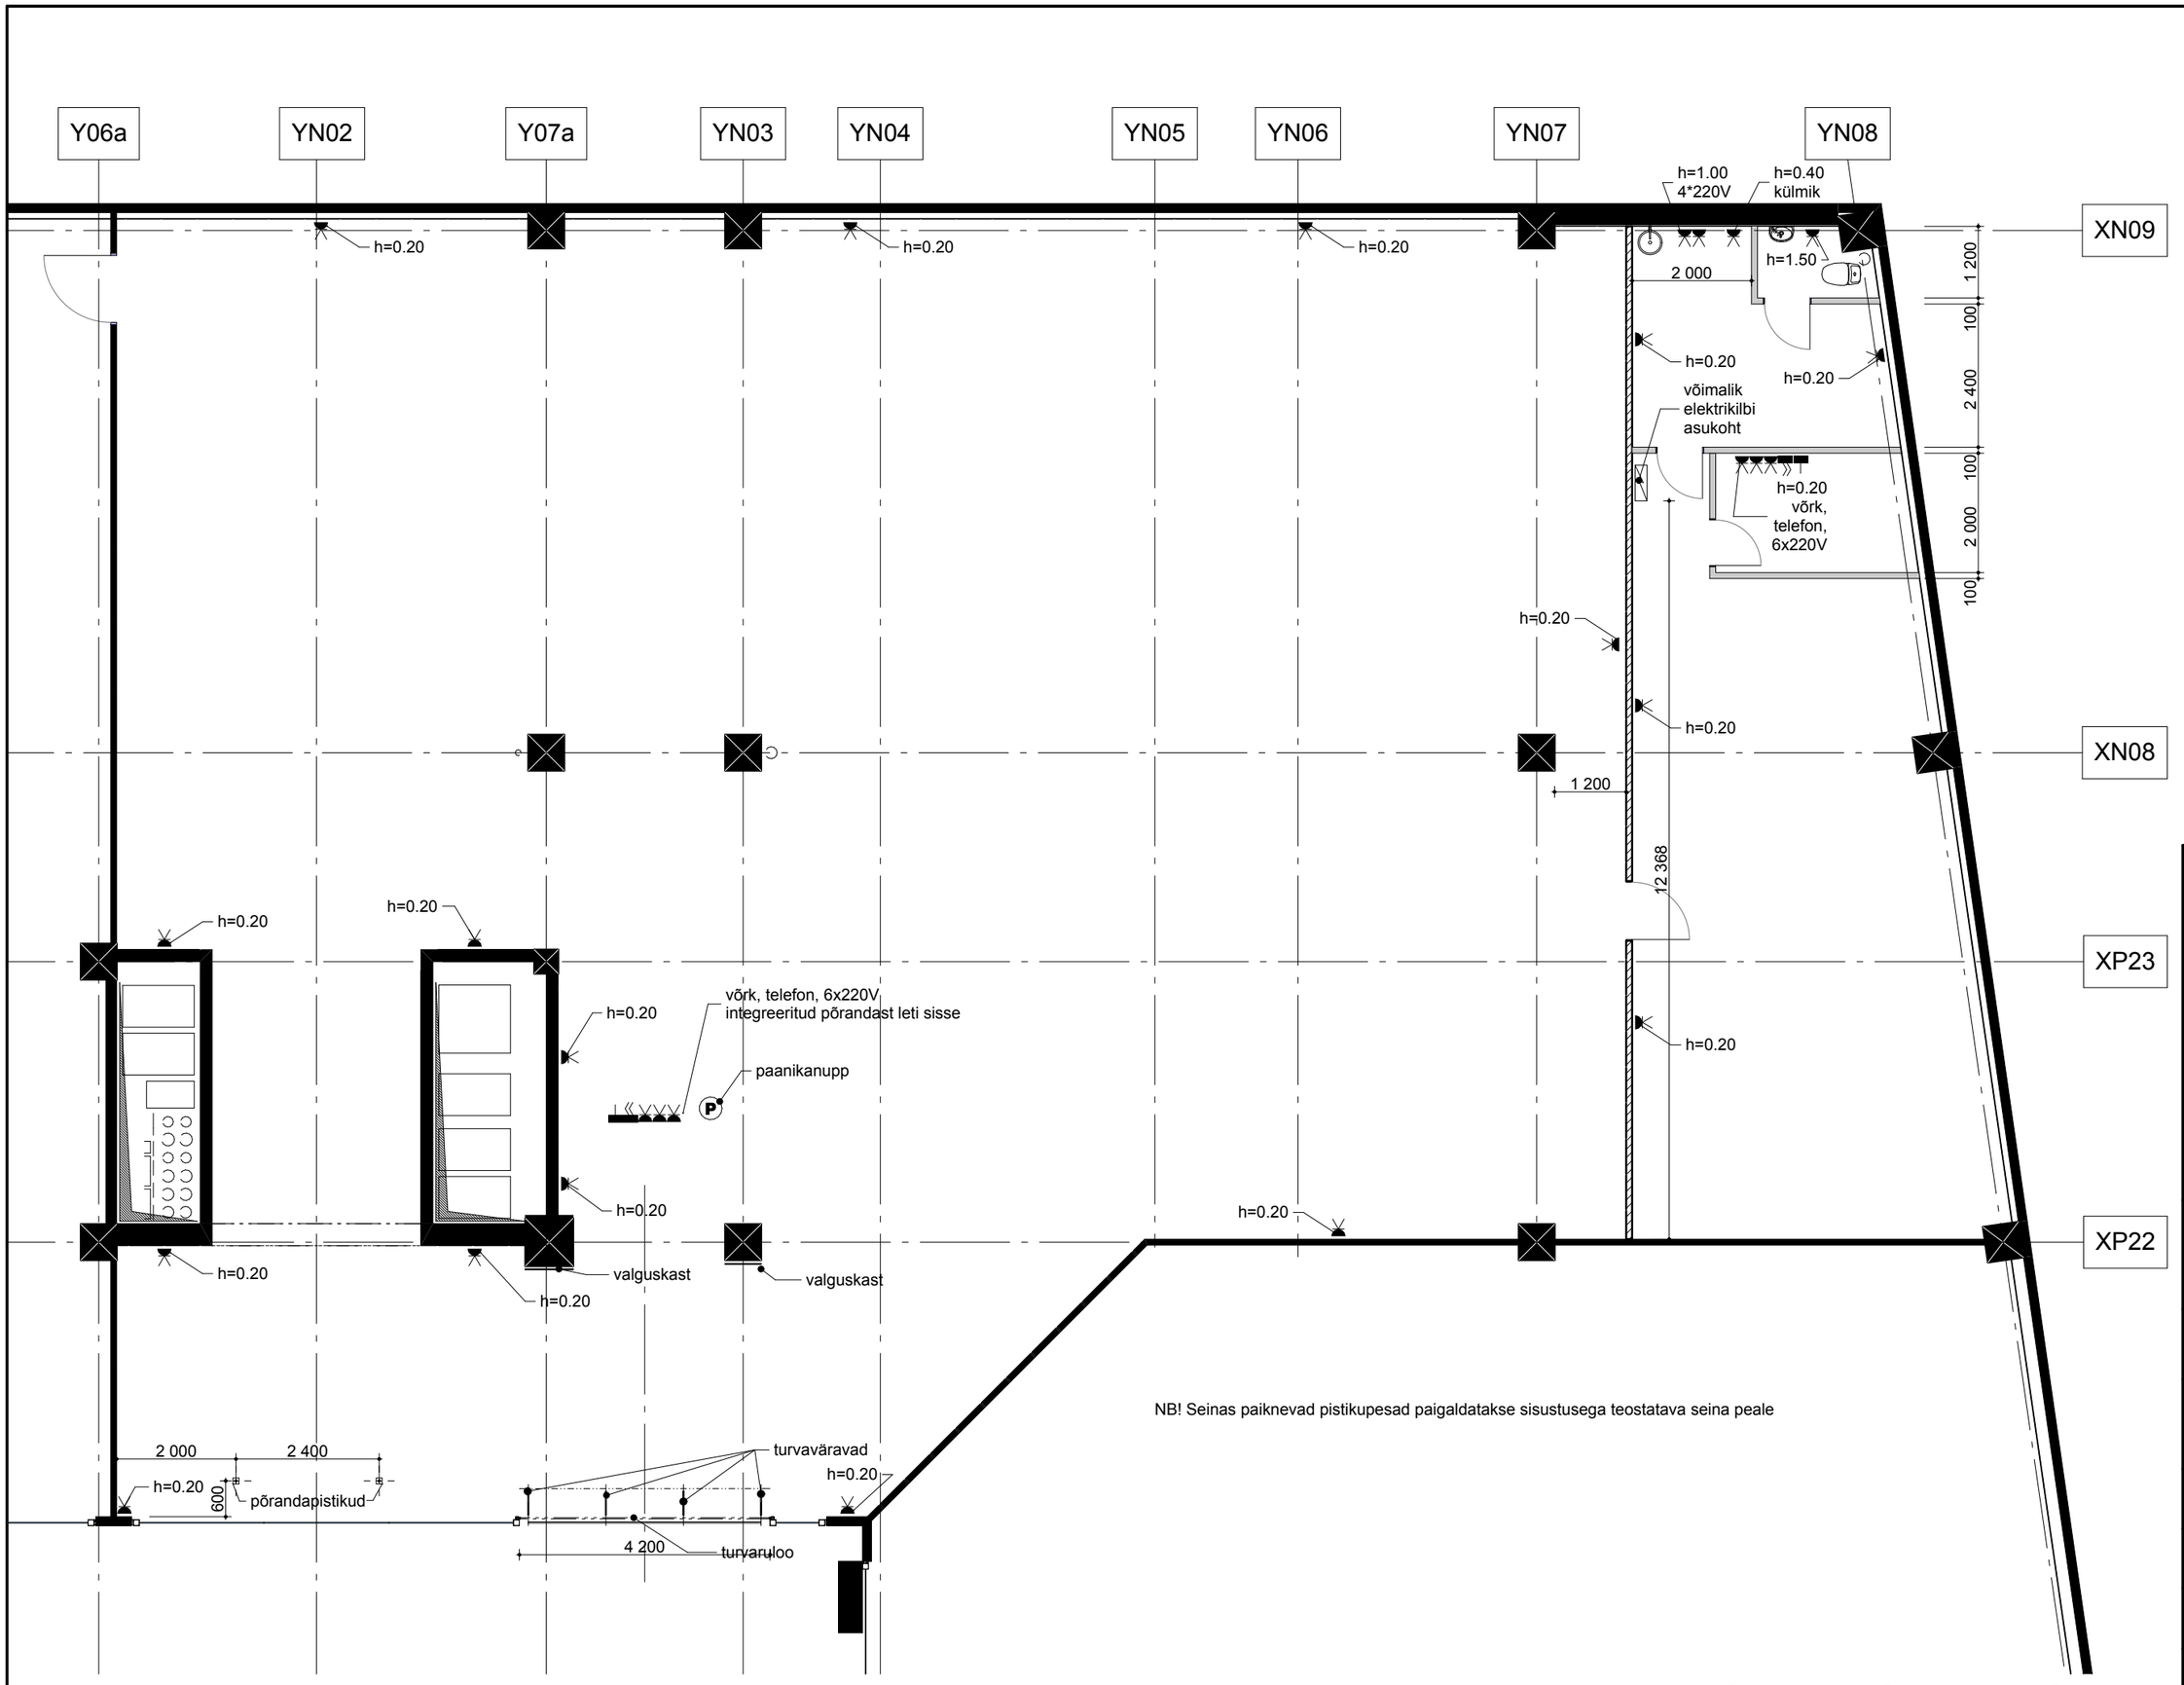

NB! Hilisema kuupäevaga sama joonis tühistab varasema kuupäevaga joonise!

OÜ Sisearhitektuuribüroo JOONPROJEKT
Reg.nr. 10078256;
MTR'i nr. ER 10078256-0001
Pärnu mnt. 154, 11317 Tallinn
tel./ fax: 655 6340 e-mail: info@joon.ee
SISEARHITEKTUURIBÜROO joonprojekt

Objekt
RADEMAR Kristiine Keskuses rendipind 11

Joonise nimetus
Elektrilahendus

Sisearhitekt
Priit Põldme
e-mail: priit@joon.ee
GSM: 5010490

Sisearhitekt
Reet Sepp

Kuupäev
12.08.2010

Formaat
A3 / M1:100

Joonise nr
05