


kassa pealtvaade

1:20

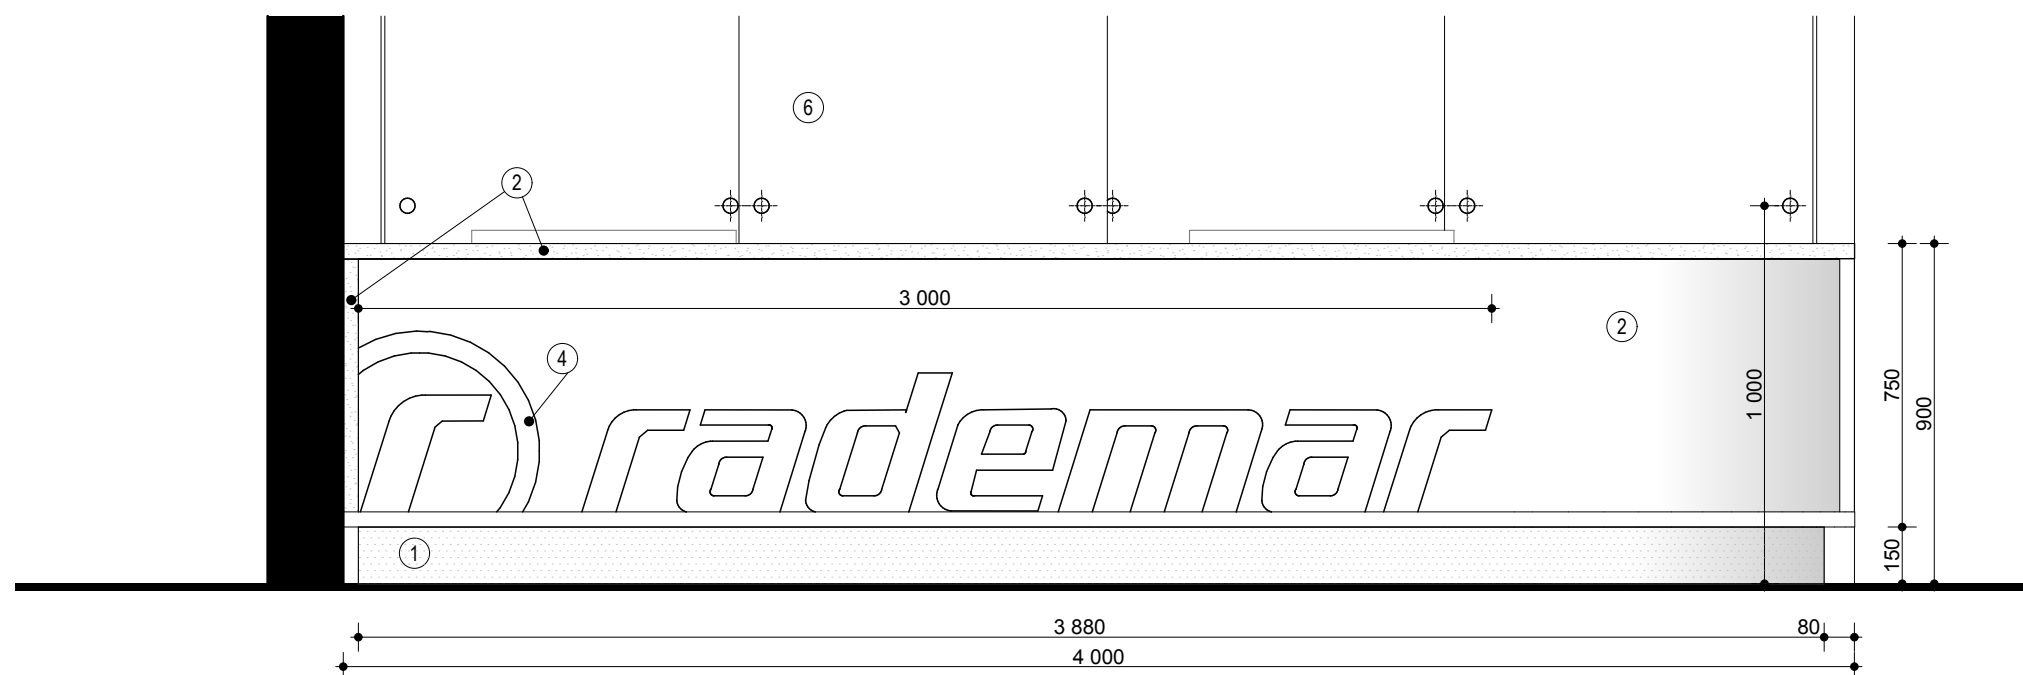

vaade eest

1:20

NB! Hilisema kuupäevaga sama joonis tühistab varasema kuupäevaga joonise!

OU Sisearhitektuuribüroo JOONPROJEKT
Reg nr: 10079256;
IMTRI nr: EP 10079256-0001
Pärnu mnt. 154; 11317 Tallinn
tel./ fax: 655 6340 e-mail: info@joon.ee

SISEARHITEKTUURIBÜROO
joonprojekt

Objekt	RADEMAR Kristiine Keskuses rendipind 11
Joonise nimetus	kassa lett
Sisearhitekt	Priit Pöldme e-mail: priit@joon.ee GSM: 5010490
Sisearhitekt	Reet Sepp
Kuupäev	12.08.2010
Formaat	A3
Joonise nr	13