



A-A

1:20

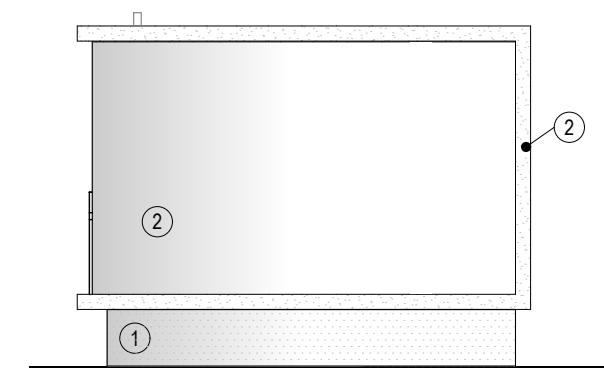


külgvaade

1:20

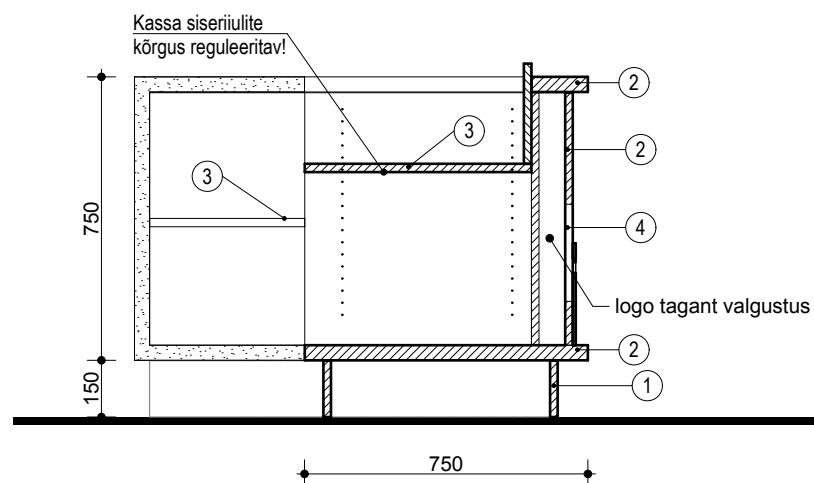

leti lõige

1:20

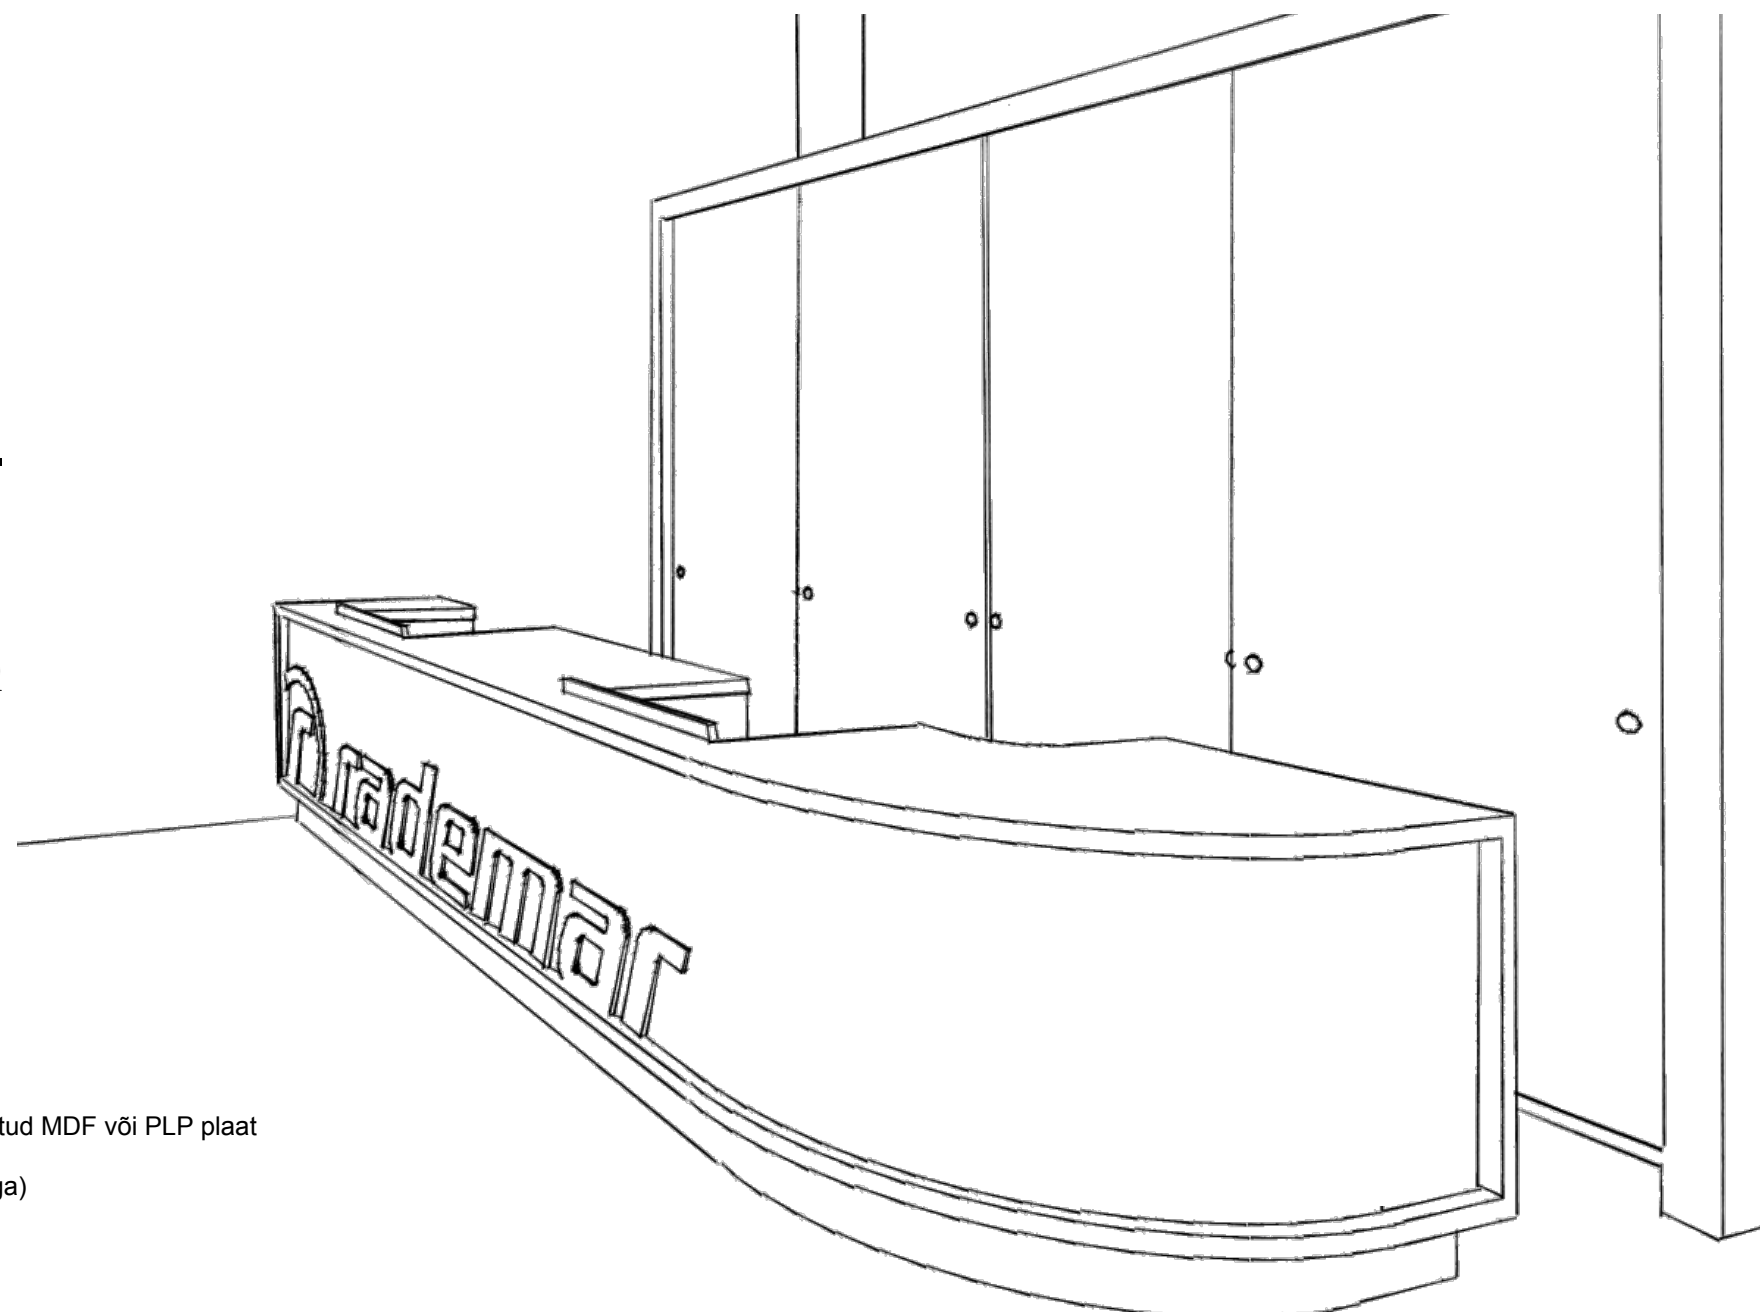

MATERJALID ja VIIMISTLUS:

1. MDF-kilbile peale liimitud metall-leht, rst. lihvitud
2. kõrgsurve laminaadiga (F 7837 graniithall, Perstorp) kaetud MDF või PLP plaat
3. KOSKIMEL melamiinplaat, hall
4. Valgest pleksist lõigatud tähed (täpsustada sisearhitektiga)
5. kroomitud metalltoru, d=30 mm
6. Lükandustele on paigaldatud printitud foto.
7. Käepidemed- läbivad augud; läbimõõduga 40mm

NB! Hilisema kuupäevaga sama joonis tühistab varasema kuupäevaga joonise!

OU Sisearhitektuurbüroo JOONPROJEKT Reg nr: 10079256; IMTR'i nr. EP 10079256-0001 Pärnu mnt. 154; 11317 Tallinn tel./ fax: 655 6340 e-mail: info@joon.ee	SISEARHITEKTUURIBÜROO <i>joonprojekt</i>
Objekt	RADEMAR Kristiine Keskuses rendipind 11
Joonise nimetus	kassa lett vaated
Sisearhitekt	Priit Põldme e-mail: priit@joon.ee GSM: 5010490
Sisearhitekt	Reet Sepp
Kuupäev	12.08.2010
Formaat	A3
Joonise nr	14