


B-B **1:20**

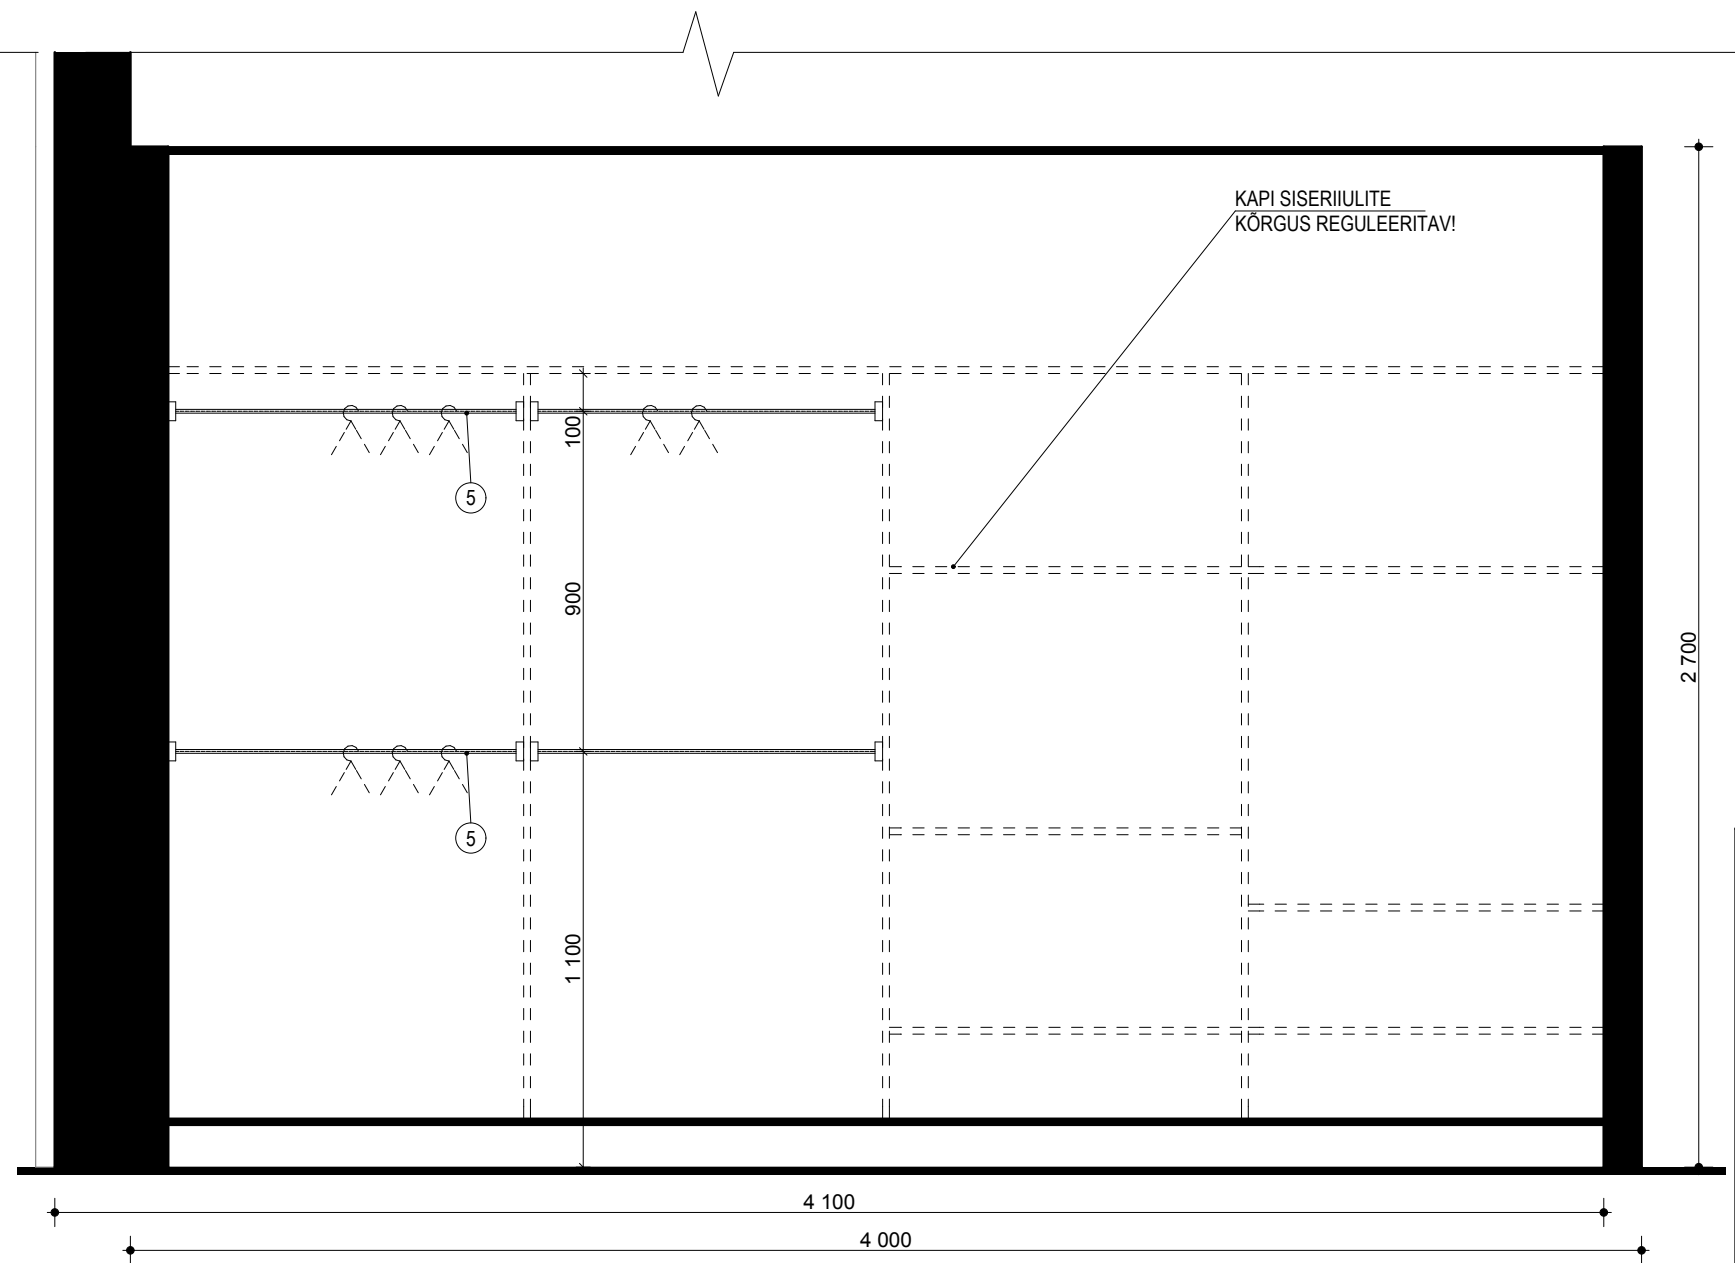

C-C **1:20**

MATERJALID ja VIIMISTLUS:

1. MDF-kilbile peale liimitud metall-leht, rst. lihvitud
2. kõrgsurve laminaadiga (F 7837 graniithall, Perstorp) kaetud MDF või PLP plaat
3. KOSKIMEL melamiinplaat, hall
4. Valgest pleksist lõigatud tähed
5. kroomitud metalltoru, d=30 mm
6. Lükandustele on paigaldatud prinditud foto.
7. Käepidemed- läbivad augud; läbimõõduga 40mm

OU Sisearhitektuurbüroo JOONPROJEKT
Reg nr 10079256
MTR nr EP 10079256-0001
Pärnu mnt 154, 11317 Tallinn
tel / fax: 655 6340 e-mail: info@joon.ee

SISEARHITEKTUURIBÜROO
joonprojekt

Objekt
**RADEMAR
Kristiine
Keskuses
rendipind 11**

Joonise nimetus
kassa leti tagune
kapp 1

Sisearhitekt
Priit Põldme
e-mail: priit@joon.ee
GSM: 5010490

Sisearhitekt
Reet Sepp

Kuupäev
12.08.2010

Formaat
A3

Joonise nr
15